



ШКОЛСКА ФИСКУЛТУРНА САЛА


ОСНОВА ПРИЗЕМЉА

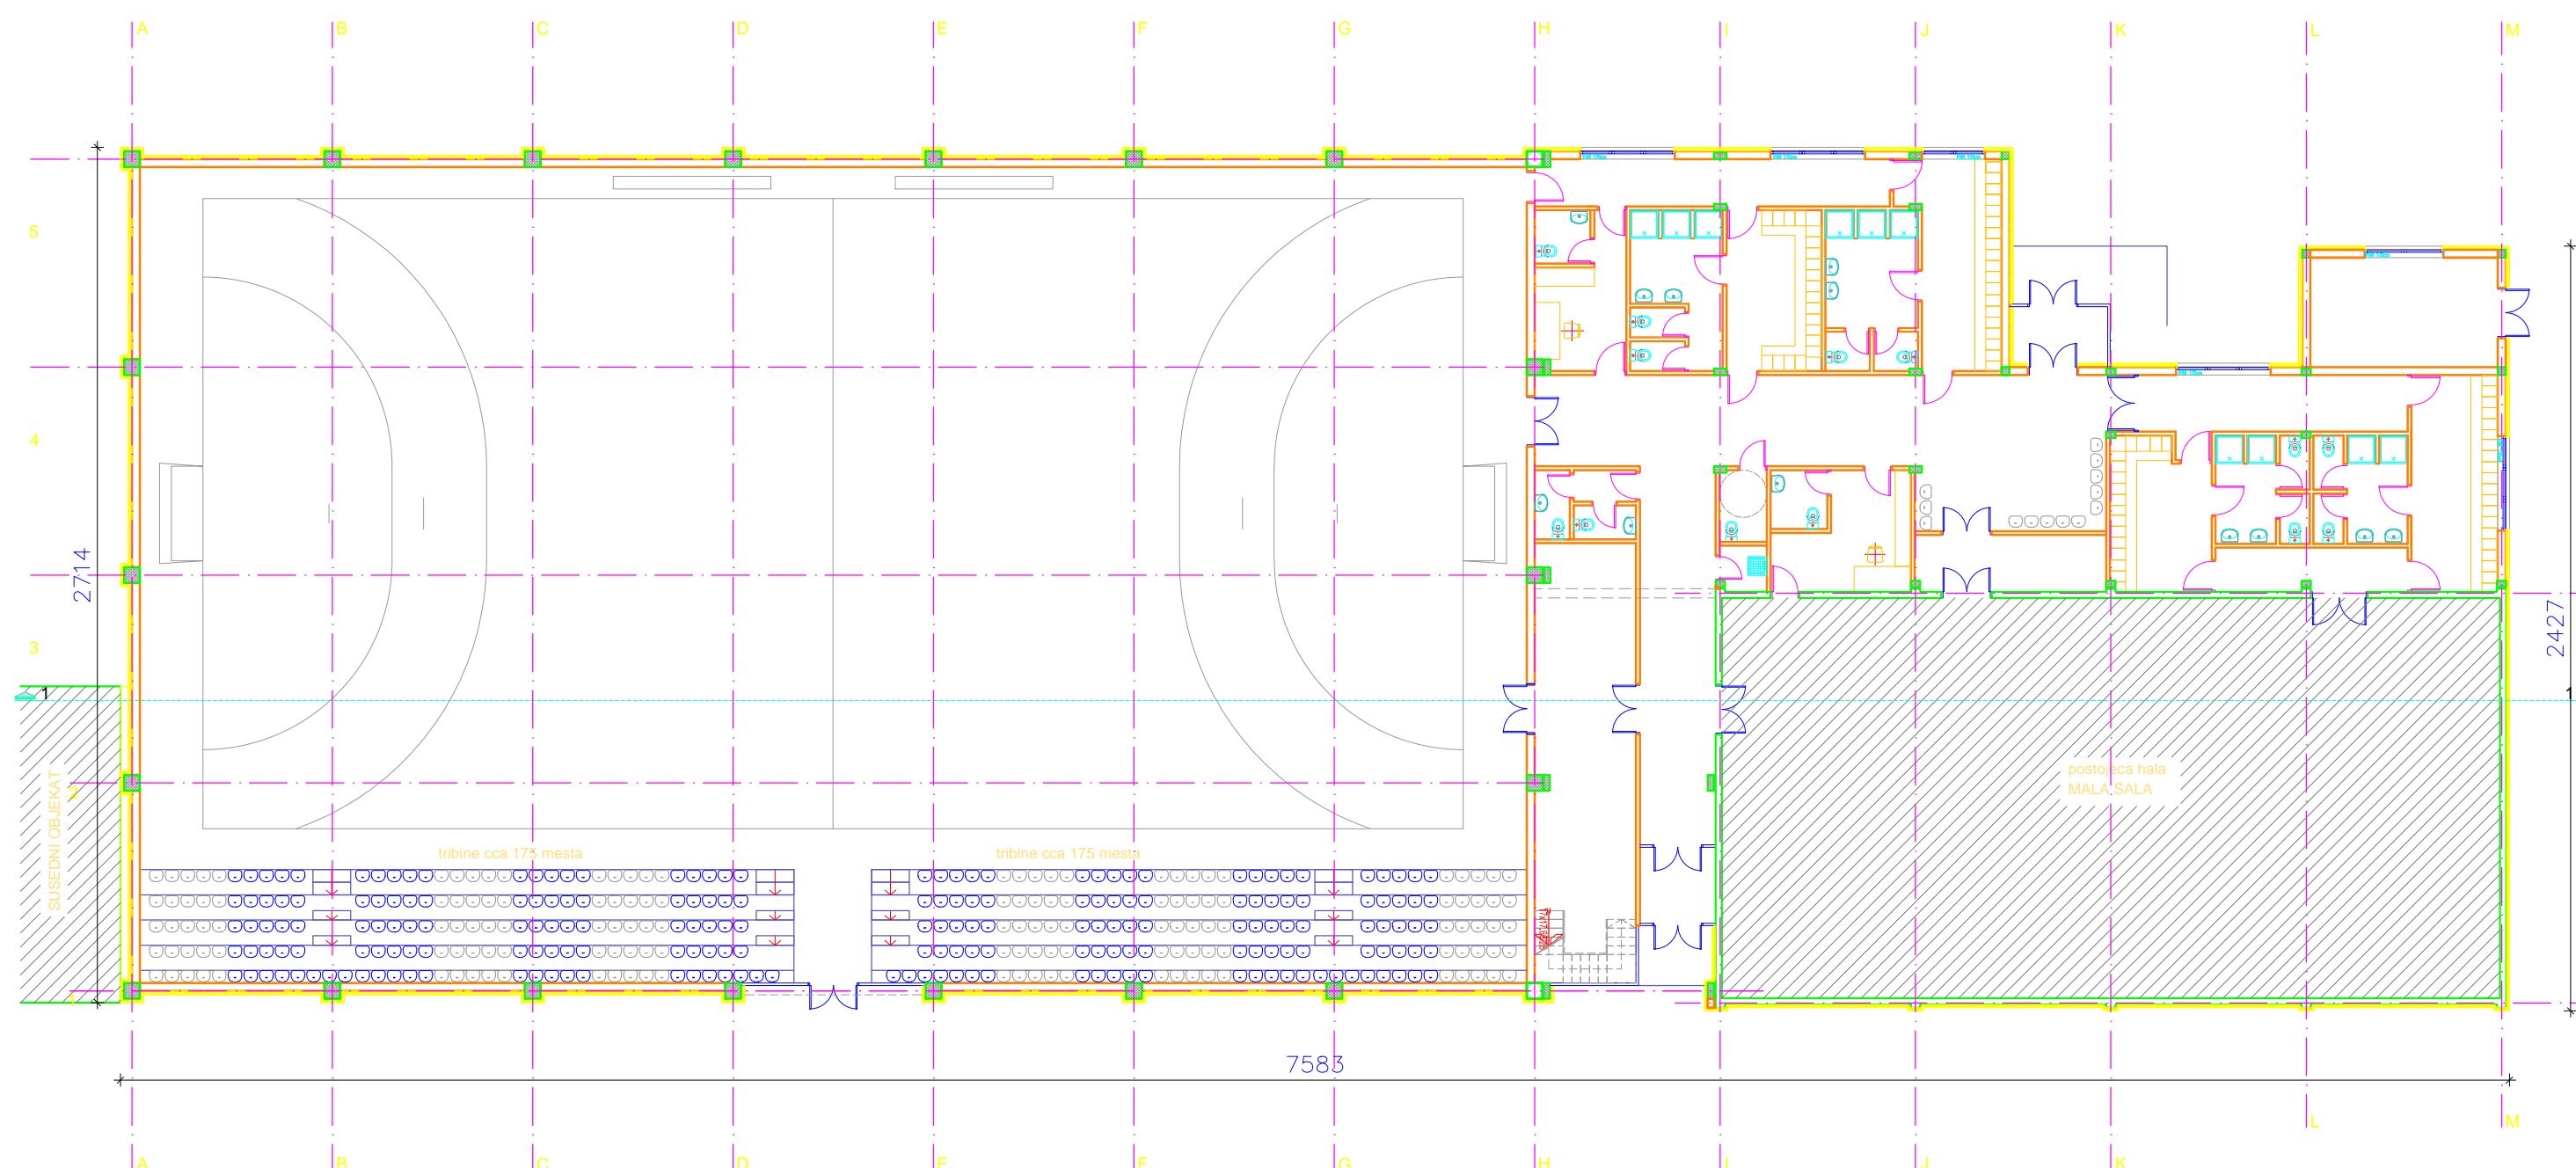

ОСНОВА СПРАТА

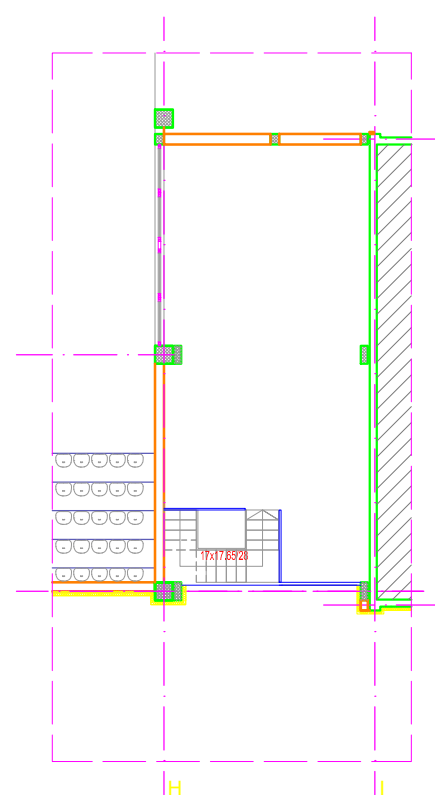


**УРБАНИСТИЧКИ ПРОЈЕКАТ**  
**КОМПЛЕКСА ШКОЛЕ "ЖАРКО ЗРЕЊАНИН"**  
**СА ШКОЛСКОМ ФИСКУЛТУРНОМ САЛОМ У**  
**БЕЛОЈ ЦРКВИ**

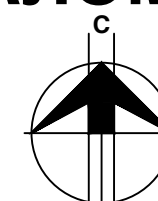

P=1:250

**ИДЕЈНО АРХИТЕКТОНСКО РЕШЕЊЕ ШКОЛСКЕ ФИСКУЛТУРНЕ**  
**САЛЕ (ОСНОВЕ)**

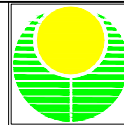НАРУЧИЛАЦ: ОПШТИНА БЕЛА ЦРКВА		Датум: 2015.	
ОБРАЂИВАЧ:  <b>ЈП ЗАВОД ЗА УРБАНИЗАМ ВОЈВОДИНЕ</b> <b>НОВИ САД</b>		Број: <b>10/2015</b>	
В.Д. ДИРЕКТОРА: др АЛЕКСАНДАР ЈЕВТИЋ	Потпис:	НАЗИВ ДОКУМЕНТАЦИЈЕ: УРБАНИСТИЧКИ ПРОЈЕКАТ КОМПЛЕКСА ШКОЛЕ "ЖАРКО ЗРЕЊАНИН" СА ШКОЛСКОМ ФИСКУЛТУРНОМ САЛОМ У БЕЛОЈ ЦРКВИ	Бр. листа: <b>5</b>
ОДГОВОРНИ УРБАНИСТА: ВЕСНА ПРОСЕНИЦА, дипл.инж.арх.		НАЗИВ КАРТЕ: ИДЕЈНО АРХИТЕКТОНСКО РЕШЕЊЕ ШКОЛСКЕ ФИСКУЛТУРНЕ САЛЕ (ОСНОВЕ)	
P=1:250			