



ШКОЛСКА ФИСКУЛТУРНА САЛА


ЈУЖНА ФАСАДА

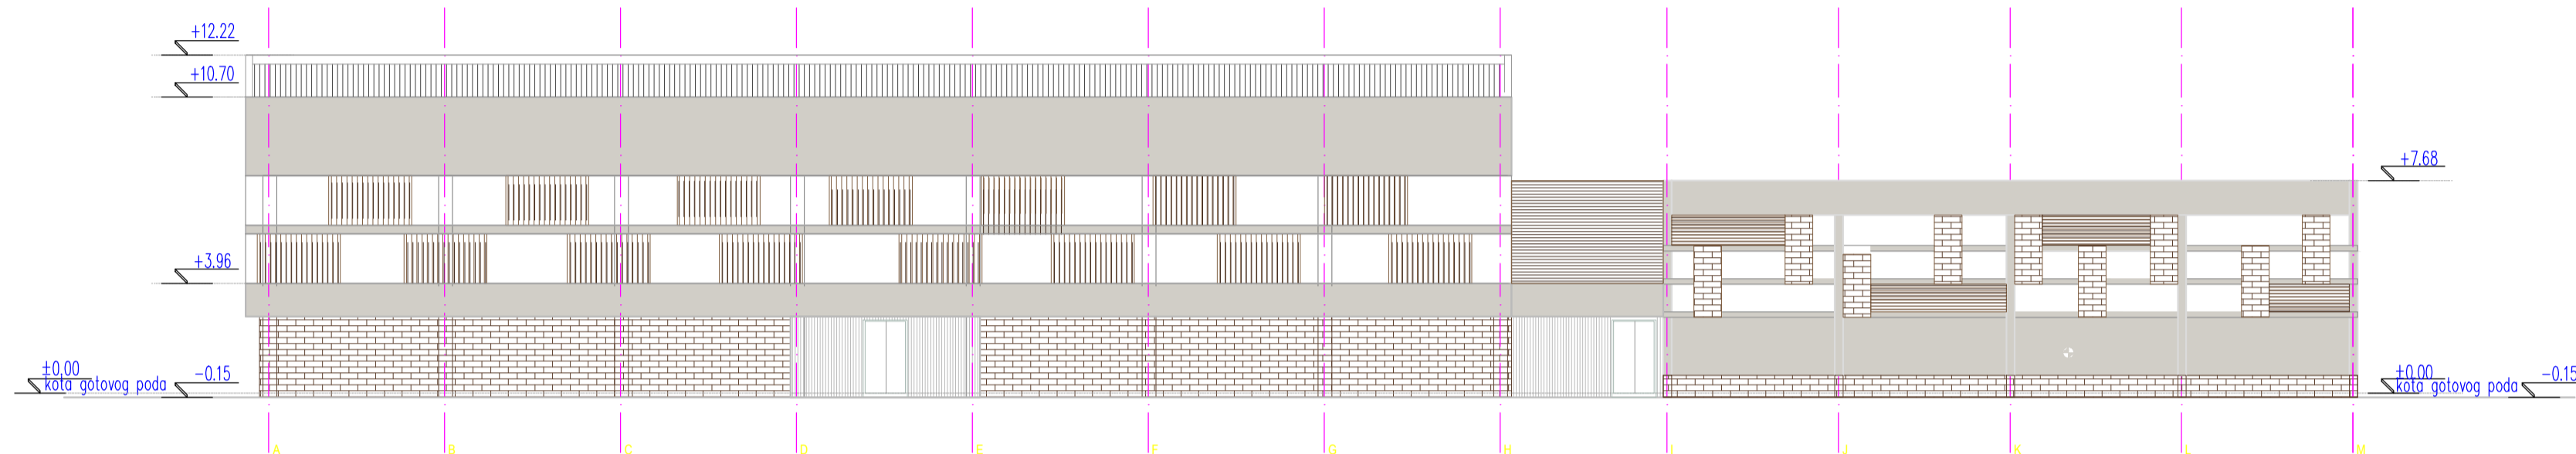


СЕВЕРНА ФАСАДА

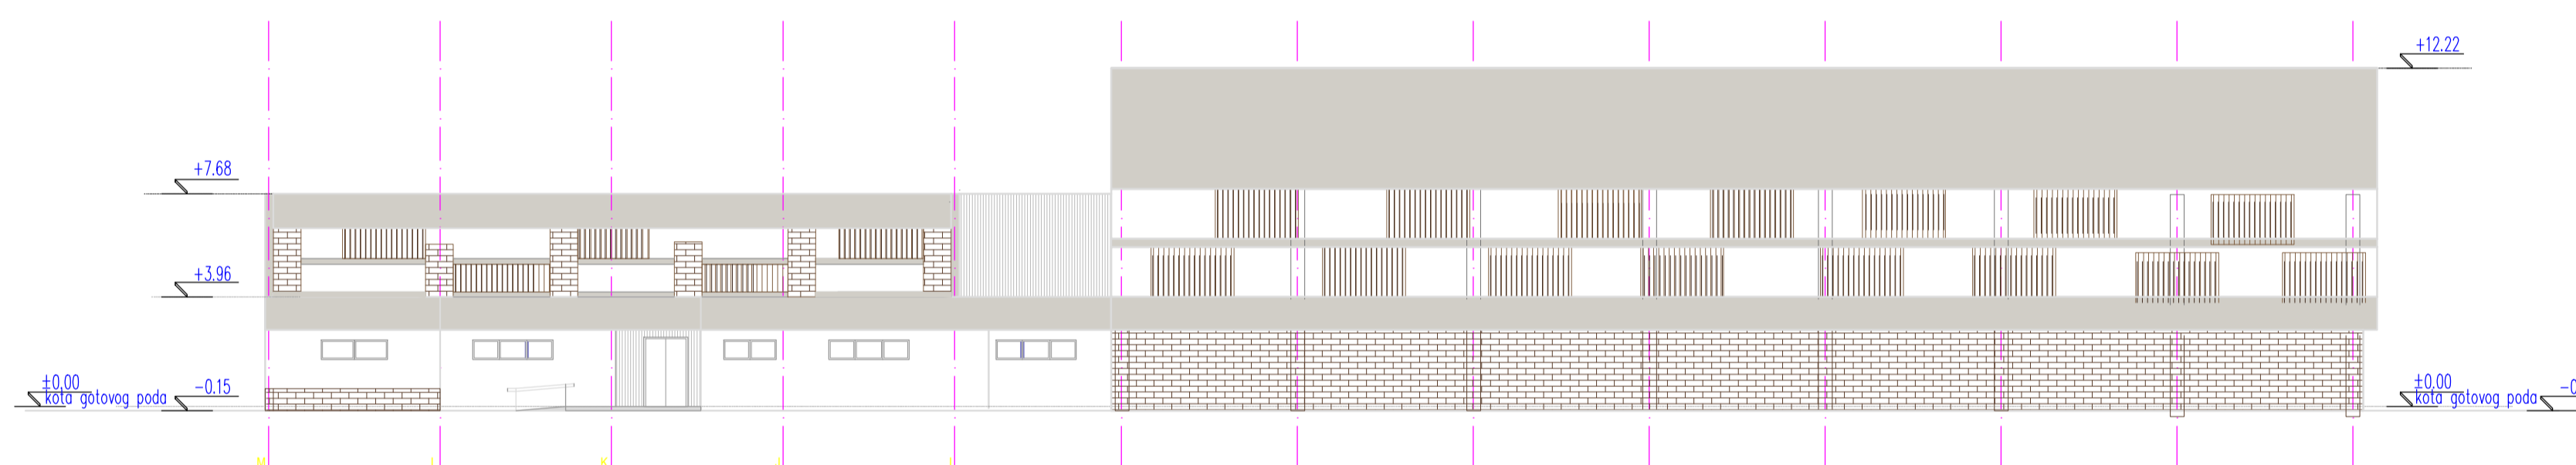

ИСТОЧНА ФАСАДА

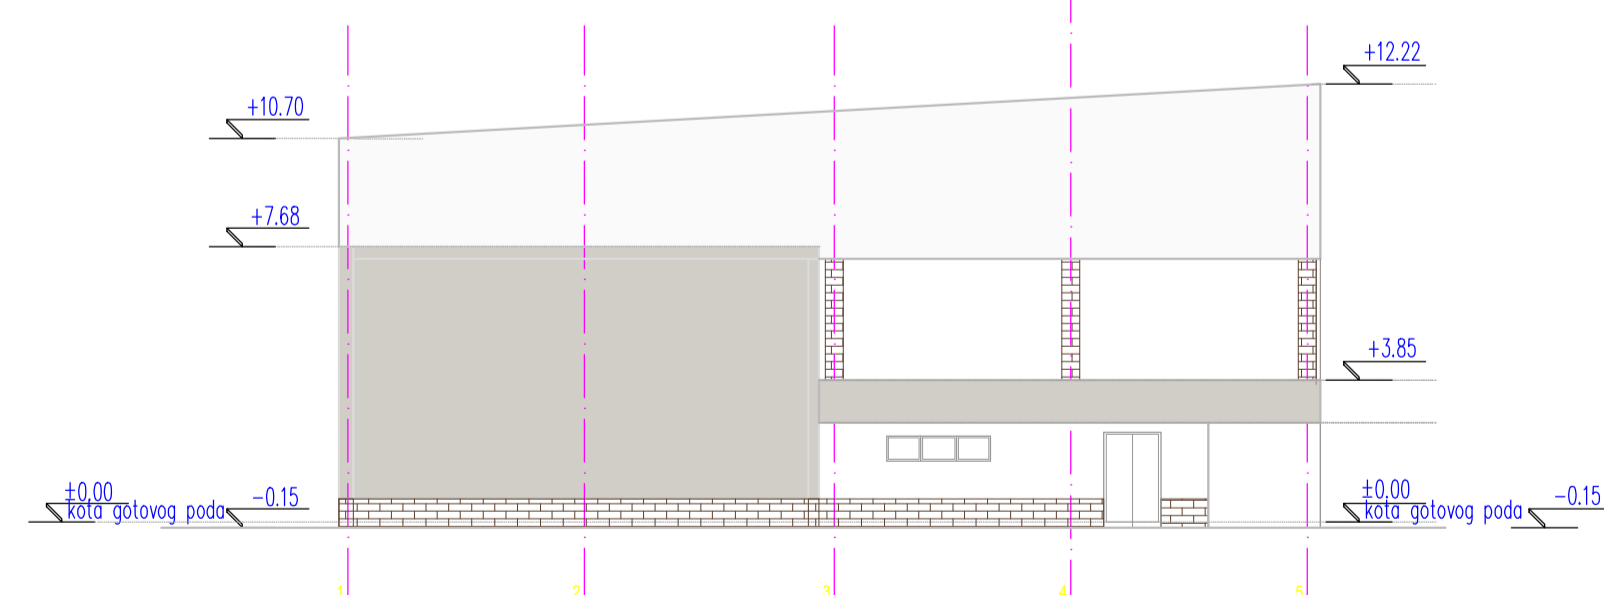

# УРБАНИСТИЧКИ ПРОЈЕКАТ КОМПЛЕКСА ШКОЛЕ "ЖАРКО ЗРЕЊАНИН" СА ШКОЛСКОМ ФИСКУЛТУРНОМ САЛОМ У БЕЛОЈ ЦРКВИ

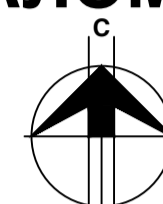

P=1:250

ИДЕЈНО АРХИТЕКТОНСКО РЕШЕЊЕ ШКОЛСКЕ ФИСКУЛТУРНЕ САЛЕ (ФАСАДЕ)

НАРУЧИЛАЦ: ОПШТИНА БЕЛА ЦРКВА		Датум: 2015.
ОБРАЂИВАЧ:	 <b>ЈП ЗАВОД ЗА УРБАНИЗАМ ВОЈВОДИНЕ НОВИ САД</b>	
В.Д. ДИРЕКТОРА: др АЛЕКСАНДАР ЈЕВТИЋ	Потпис:	НАЗИВ ДОКУМЕНТАЦИЈЕ: УРБАНИСТИЧКИ ПРОЈЕКАТ КОМПЛЕКСА ШКОЛЕ "ЖАРКО ЗРЕЊАНИН" СА ШКОЛСКОМ ФИСКУЛТУРНОМ САЛОМ У БЕЛОЈ ЦРКВИ
ОДГОВОРНИ УРБАНИСТА: ВЕСНА ПРОСЕНИЦА, дипл.инж.арх.		НАЗИВ КАРТЕ: ИДЕЈНО АРХИТЕКТОНСКО РЕШЕЊЕ ШКОЛСКЕ ФИСКУЛТУРНЕ САЛЕ (ФАСАДЕ)
		Бр. листа: <b>6</b>
P=1:250		