



ШКОЛСКА ФИСКУЛТУРНА САЛА


ПРЕСЕК 1-1

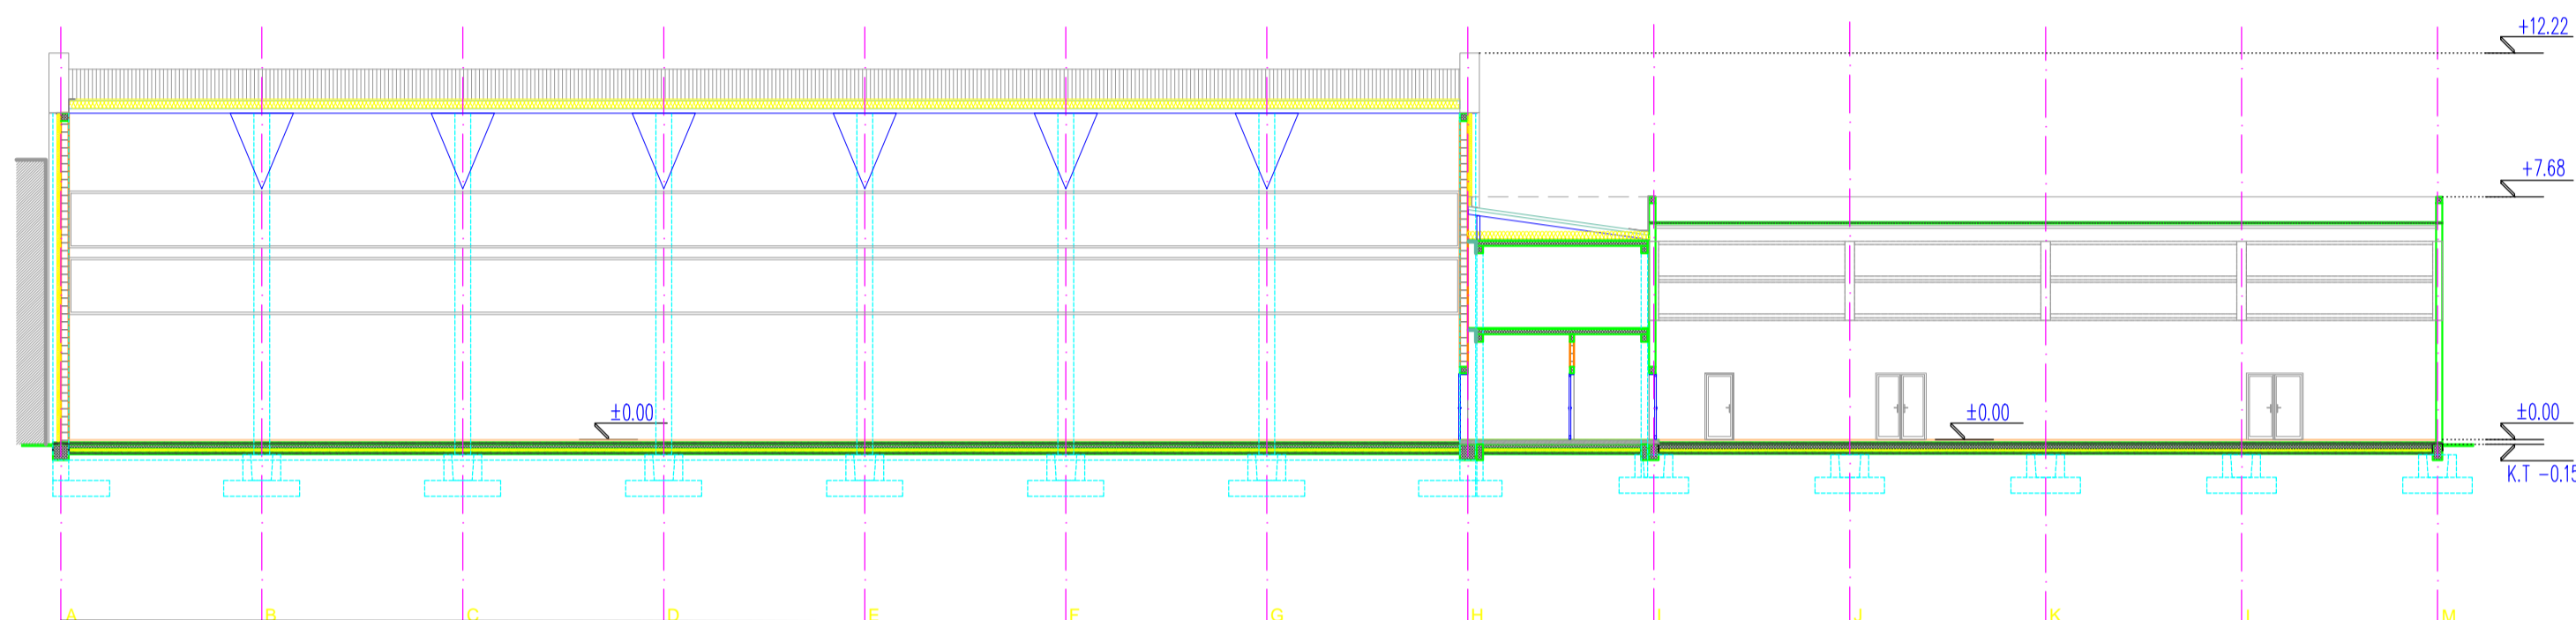

ПРЕСЕК 2-2

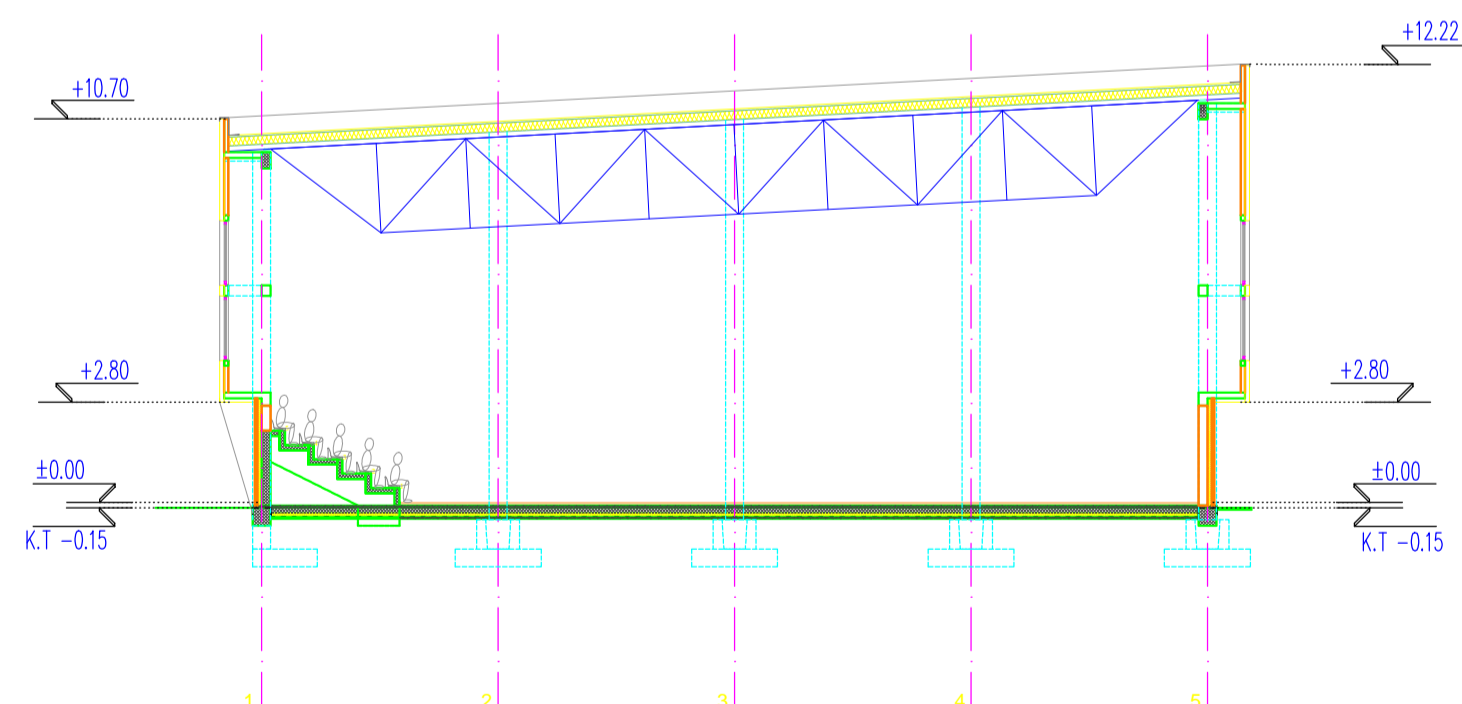


УРБАНИСТИЧКИ ПРОЈЕКАТ КОМПЛЕКСА ШКОЛЕ "ЖАРКО ЗРЕЊАНИН" СА ШКОЛСКОМ ФИСКУЛТУРНОМ САЛОМ У БЕЛОЈ ЦРКВИ

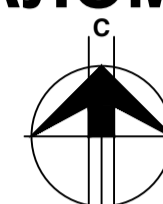

P=1:250

ИДЕЈНО АРХИТЕКТОНСКО РЕШЕЊЕ ШКОЛСКЕ ФИСКУЛТУРНЕ САЛЕ (ПРЕСЕЦИ)

НАРУЧИЛАЦ: ОПШТИНА БЕЛА ЦРКВА		Датум: 2015.	
ОБРАЂИВАЧ:  ЈП ЗАВОД ЗА УРБАНИЗАМ ВОЈВОДИНЕ НОВИ САД			
В.Д. ДИРЕКТОРА: др АЛЕКСАНДАР ЈЕВТИЋ	Потпис:	НАЗИВ ДОКУМЕНТАЦИЈЕ: УРБАНИСТИЧКИ ПРОЈЕКАТ КОМПЛЕКСА ШКОЛЕ "ЖАРКО ЗРЕЊАНИН" СА ШКОЛСКОМ ФИСКУЛТУРНОМ САЛОМ У БЕЛОЈ ЦРКВИ	Број: 10/2015
ОДГОВОРНИ УРБАНИСТА: ВЕСНА ПРОСЕНИЦА, дипл.инж.арх.		НАЗИВ КАРТЕ: ИДЕЈНО АРХИТЕКТОНСКО РЕШЕЊЕ ШКОЛСКЕ ФИСКУЛТУРНЕ САЛЕ (ПРЕСЕЦИ)	Бр. листа: 7
P=1:250			