



ISTOČNA FASADA

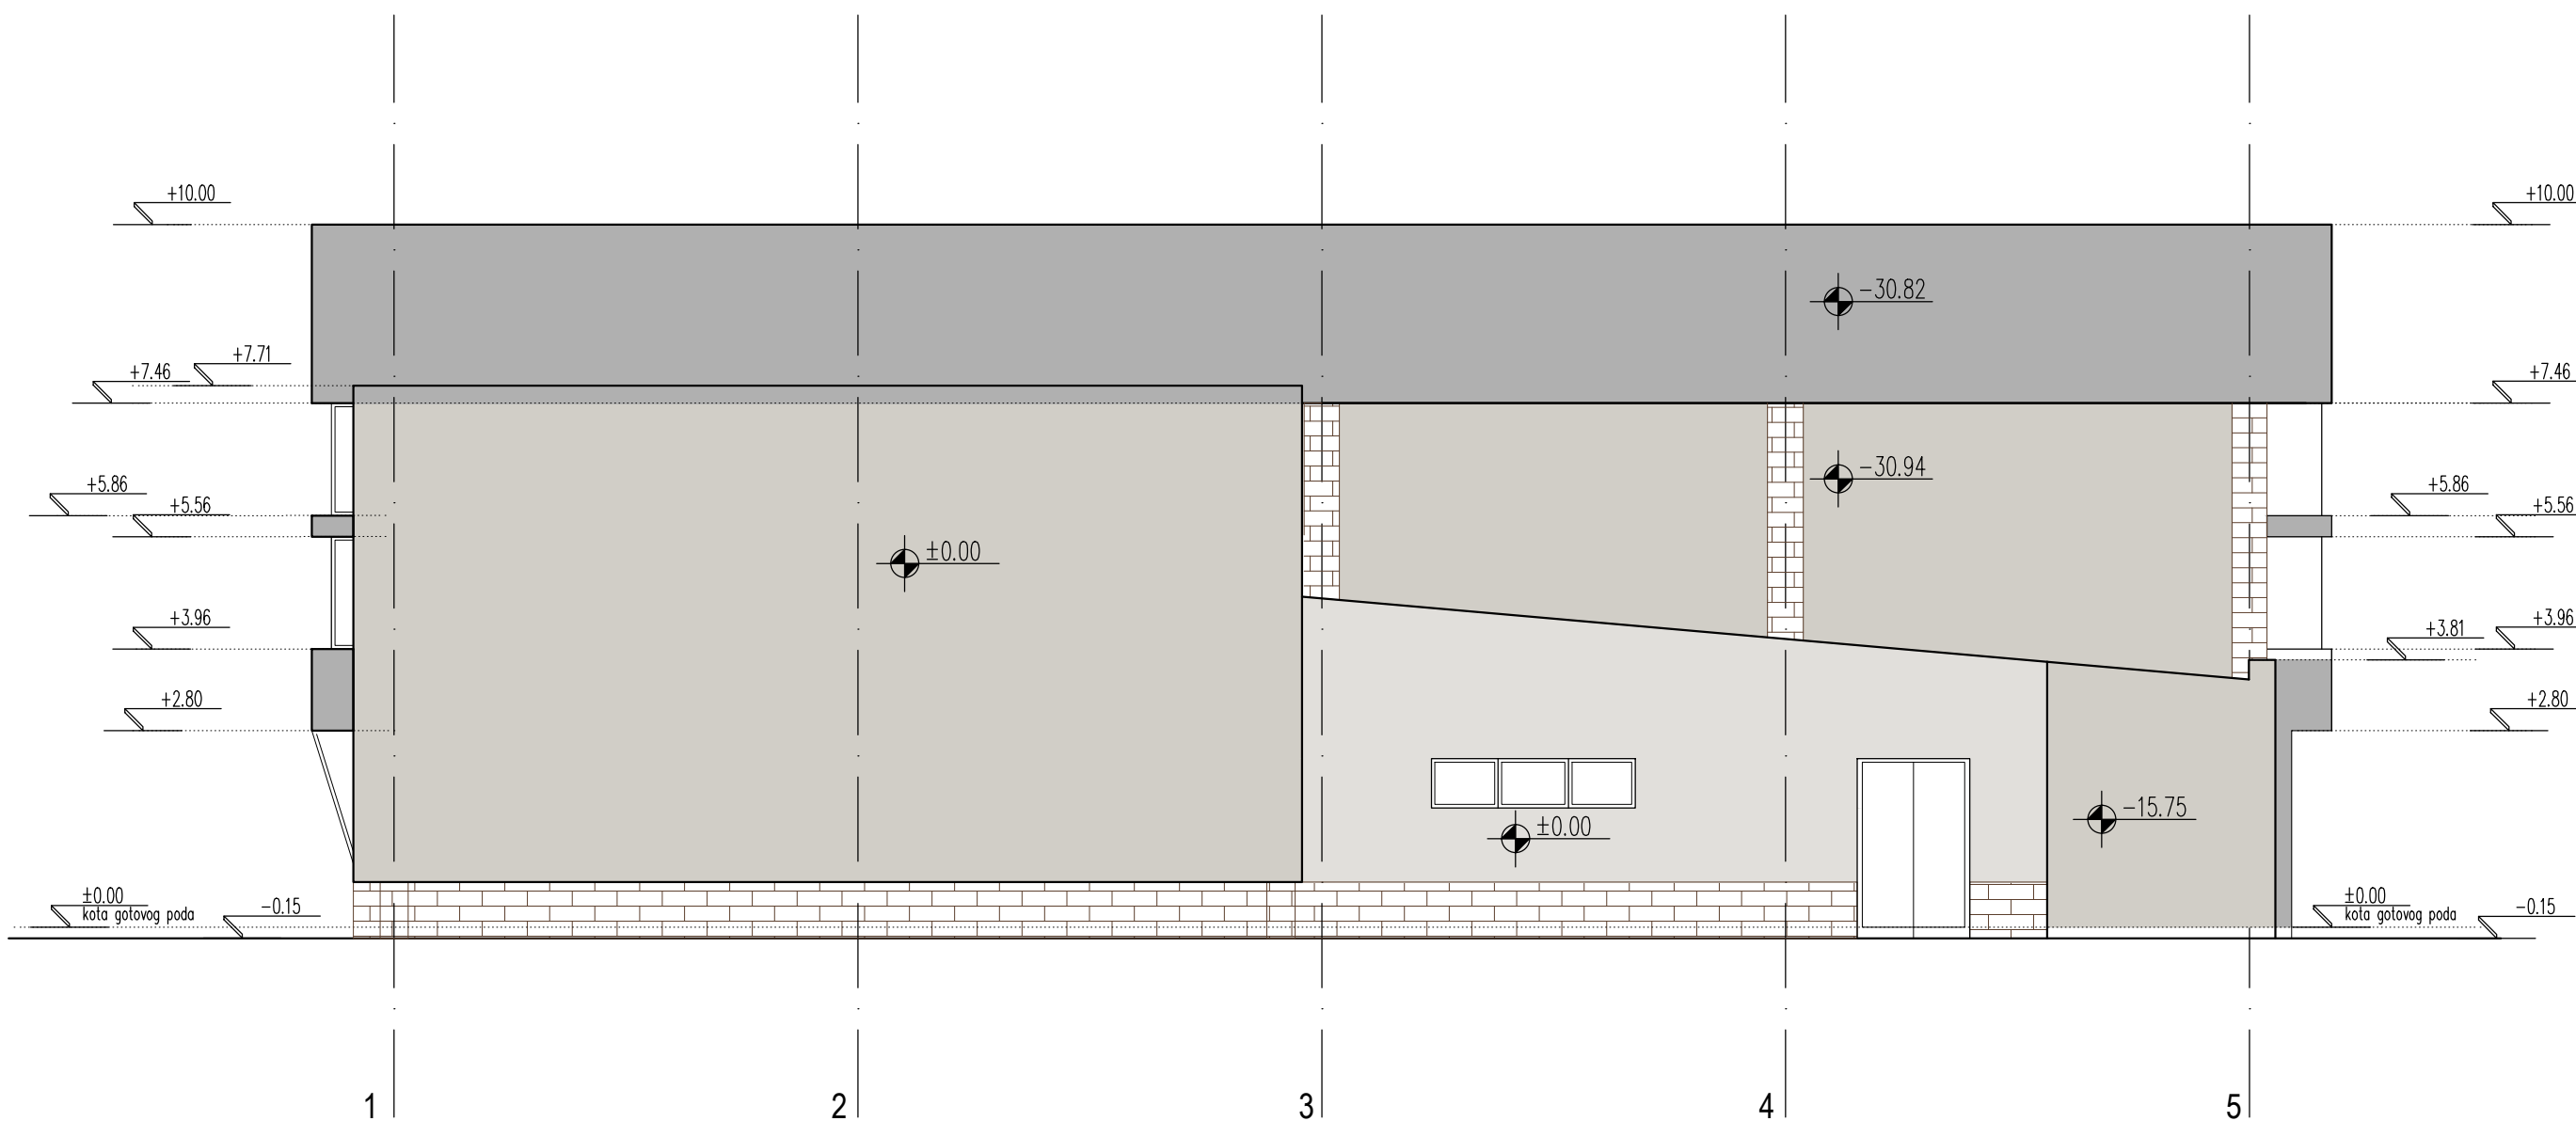

 QUIDDITA D.O.O. BEOGRAD, Vidska 25 Tel. 011 3087 006; Fax. 011 2459 219			INVESTITOR: JP Direkcija za izgradnju opštine Bela Crkva, Proleterska br.2 Bela Crkva
	ODGOVORNI PROJEKTANT Milena Milenković, dia, lic. br. 300 J534 10		OBJEKAT: Školska fiskulturna sala
	SARADNIK Marija Milovančević, dia		VRSTA TEHNIČKE DOKUMENTACIJE: Idejno rešenje Nova gradnja
	SARADNIK Jovana Šaranović, dia		
SARADNIK Irma Kozličić, dia		RAZMERA: 1:100	DATUM: jun 2015.
NAZIV CRTEŽA ISTOČNA FASADA		DEO PROJEKTA: 01- PROJEKAT ARHITEKTURE	BR. CRTEŽA: 07