


# УРБАНИСТИЧКИ ПРОЈЕКАТ


## КОМПЛЕКСА ШКОЛЕ "ЖАРКО ЗРЕЊАНИН" СА ШКОЛСКОМ ФИСКУЛТУРНОМ САЛОМ У БЕЛОЈ ЦРКВИ

### СИТУАЦИОНИ ПРИКАЗ УРБАНИСТИЧКОГ И ПАРТЕРНОГ РЕШЕЊА

-  ПОВРШИНЕ ПОД ОБЈЕКТИМА (ПОСТОЈЕЋЕ / ПЛАНИРАНЕ / РЕКОНСТРУИСАНЕ)
- ① ОСНОВНА ШКОЛА
- ② КОТЛАРНИЦА
- ③ ФИСКУЛТУРНА САЛА
- ④ ФИСКУЛТУРНА САЛА
-  ОТВОРЕНИ СПОРТСКИ ТЕРЕН
-  ПОПЛОЧАНО ШКОЛСКО ДВОРИШТЕ
-  ПОВРШИНА ЗА КРЕТАЊЕ УРГЕНТНИХ ВОЗИЛА
- ЗЕЛЕНЕ ПОВРШИНЕ**
-  ТРАВЊАК
-  ВИСОКИ ЛИШЋАРИ  
ВИСОКИ ЧЕТИНАРИ  
ЛИСТОПАДНО ШИБЉЕ  
ЗИМЗЕЛЕНО ШИБЉЕ
-  МЕСТО ЗА КЛУПЕ
-  МЕСТО ЗА КОНТЕЈНЕРЕ
- САОБРАЋАЈНЕ ПОВРШИНЕ**
-  САОБРАЋАЈНИЦА
-  ИНТЕРНА САОБРАЋАЈНИЦА
-  КОЛСКИ ПРИЛАЗ
-  ПОПЛОЧАНА ПЕШАЧКА ЈАВНА ПОВРШИНА
-  УЛАЗ У ОБЈЕКАТ
-  УЛАЗ У КОМПЛЕКС
-  ОГРАДА КОМПЛЕКСА
-  ГРАНИЦА ПАРЦЕЛЕ
-  РЕГУЛАЦИОНА ЛИНИЈА= ГРАЂЕВИНСКА ЛИНИЈА
-  ГРАНИЦА ОБУХВАТА УРБАНИСТИЧКОГ ПРОЈЕКТА

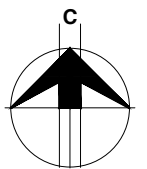

P=1:500

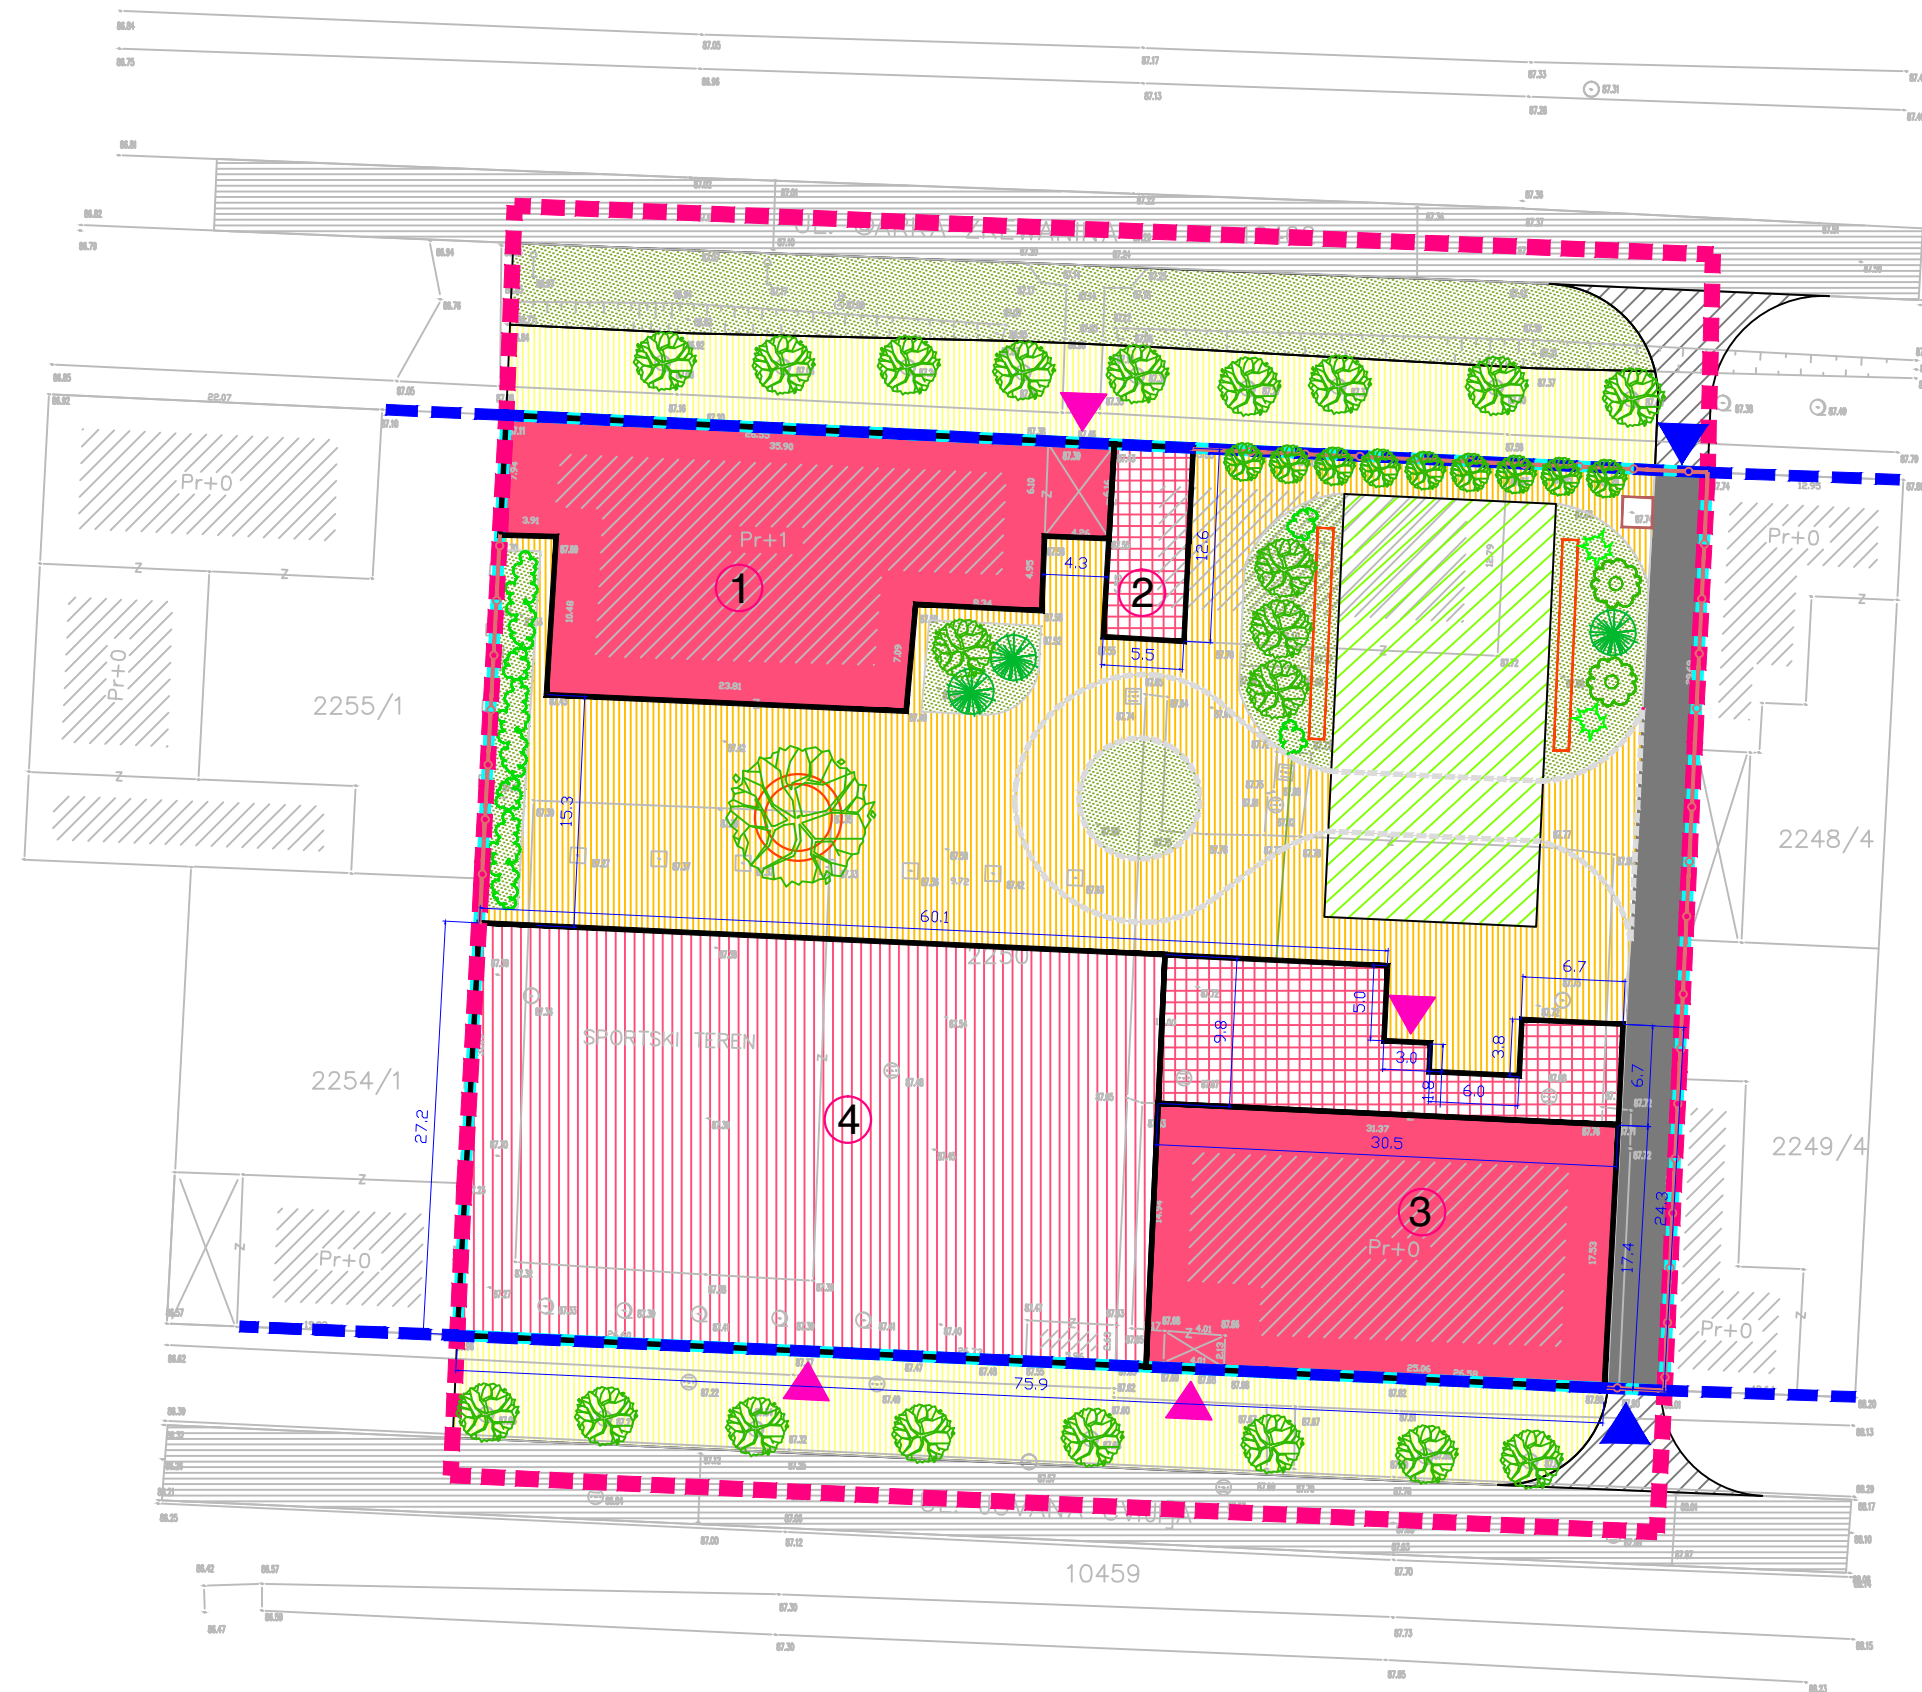

НАРУЧИЛАЦ: **ОПШТИНА БЕЛА ЦРКВА** Датум: 2015.

ОБРАЂИВАЧ:  **ЈП ЗАВОД ЗА УРБАНИЗАМ ВОЈВОДИНЕ НОВИ САД**

В.Д. ДИРЕКТОРА: др АЛЕКСАНДАР ЈЕВТИЋ	Потпис:	НАЗИВ ДОКУМЕНТАЦИЈЕ: УРБАНИСТИЧКИ ПРОЈЕКАТ КОМПЛЕКСА ШКОЛЕ "ЖАРКО ЗРЕЊАНИН" СА ШКОЛСКОМ ФИСКУЛТУРНОМ САЛОМ У БЕЛОЈ ЦРКВИ	Број: <b>10/2015</b>
ОДГОВОРНИ УРБАНИСТА: ВЕСНА ПРОСЕНИЦА, дипл.инж.арх.		НАЗИВ КАРТЕ: СИТУАЦИОНИ ПРИКАЗ УРБАНИСТИЧКОГ И ПАРТЕРНОГ РЕШЕЊА	Бр.листа: <b>2</b>
УРБАНИСТА САРАДНИК: ЛАНА ИСАКОВ, дипл.инж.арх. - мастер мр ЉУБИЦА ПРОТИЋ ЕРЕМИЋ, дипл.инж.хорт. ЗОРАН КОРДИЋ, дипл.инж.саобр.			P=1:500