


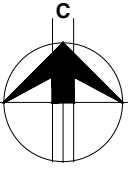








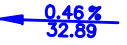


# УРБАНИСТИЧКИ ПРОЈЕКАТ


## КОМПЛЕКСА ШКОЛЕ "ЖАРКО ЗРЕЊАНИН" СА ШКОЛСКОМ ФИСКУЛТУРНОМ САЛОМ У БЕЛОЈ ЦРКВИ




P=1:500

### СИТУАЦИОНИ ПРИКАЗ САОБРАЋАЈНИХ ПОВРШИНА СА НИВЕЛАЦИЈОМ И РЕГУЛАЦИОНИМ РЕШЕЊЕМ

-  ГЛАВНА НАСЕЉСКА САОБРАЋАЈНИЦА
-  ПРИСТУПНА НАСЕЉСКА САОБРАЋАЈНИЦА
-  КОЛСКИ ПРИЛАЗ
-  ИНТЕРНА САОБРАЋАЈНИЦА
-  ПОВРШИНА ЗА КРЕТАЊЕ УРГЕНТНИХ ВОЗИЛА
-  ПУТАЊА КРЕТАЊА МЕРОДАВНОГ ПП ВОЗИЛА
-  ПЕШАЧКИ ПРИЛАЗ
-  КОТА НИВЕЛЕТЕ САОБРАЋАЈНИЦЕ
-  КОТА ЗАШТИТНОГ ТРОТОАРА ОБЈЕКТА
-  НАГИБ НИВЕЛЕТЕ
-  РЕГУЛАЦИОНА ЛИНИЈА= ГРАЂЕВИНСКА ЛИНИЈА
-  ГРАНИЦА ОБУХВАТА УРБАНИСТИЧКОГ ПРОЈЕКТА

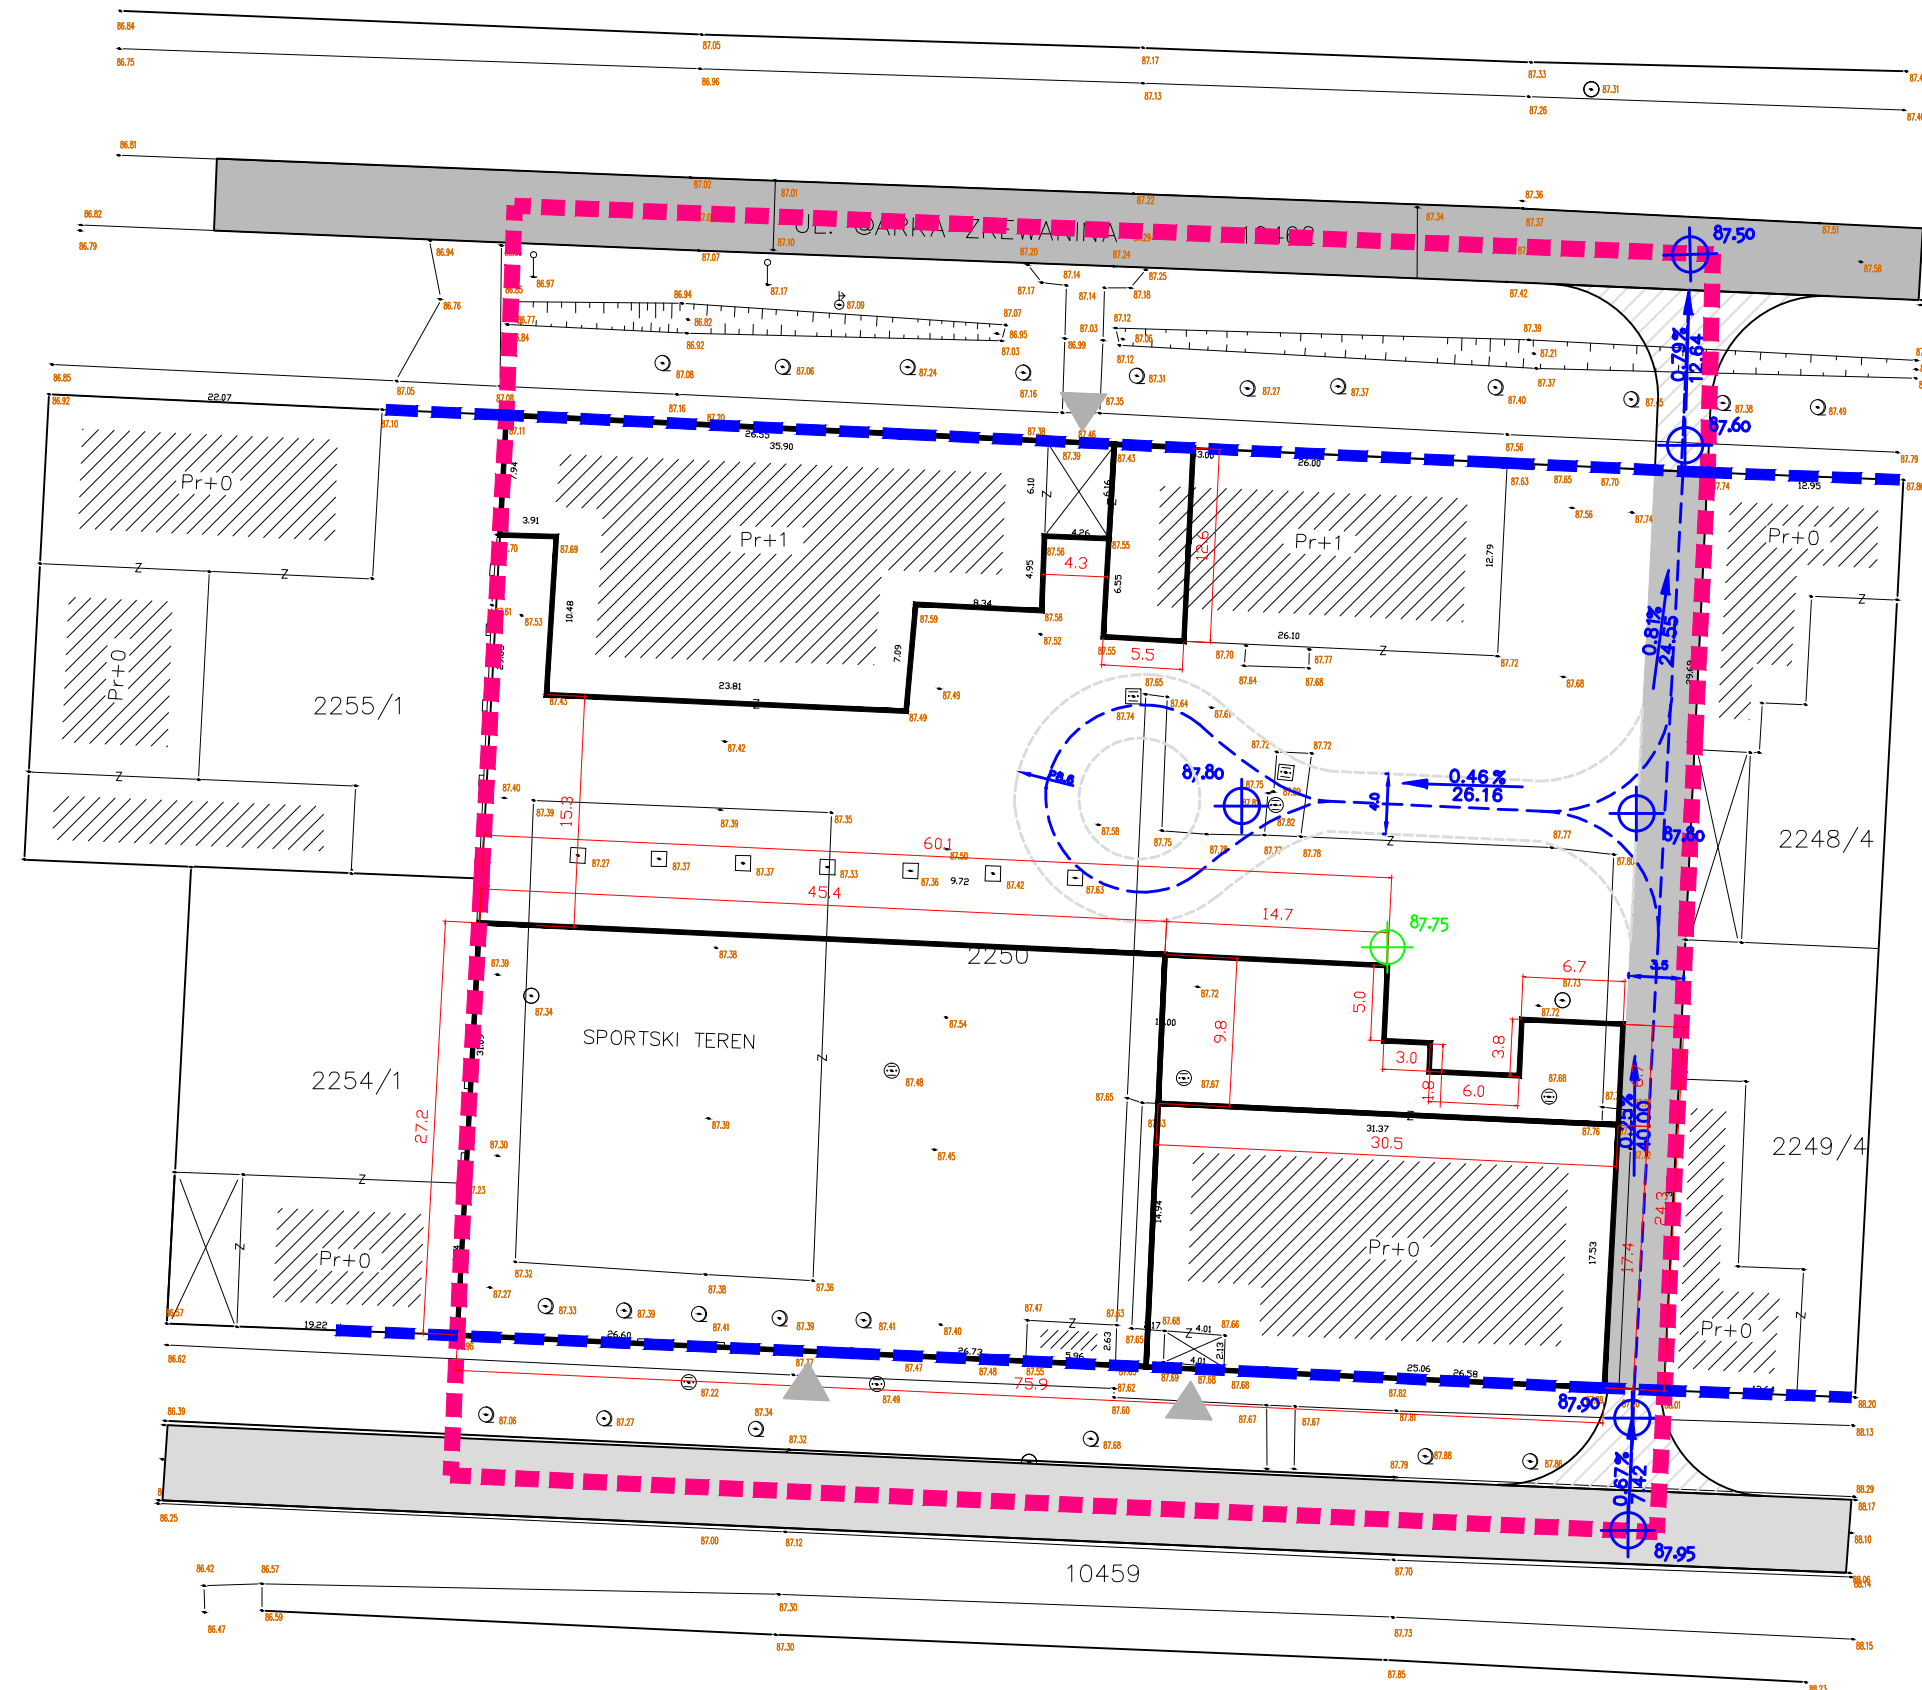

НАРУЧИЛАЦ: <b>ОПШТИНА БЕЛА ЦРКВА</b>		Датум: <b>2015.</b>	
ОБРАЂИВАЧ: 		<b>ЈП ЗАВОД ЗА УРБАНИЗАМ ВОЈВОДИНЕ НОВИ САД</b>	
В.Д. ДИРЕКТОРА: др АЛЕКСАНДАР ЈЕВТИЋ	Потпис:	НАЗИВ ДОКУМЕНТАЦИЈЕ: УРБАНИСТИЧКИ ПРОЈЕКАТ КОМПЛЕКСА ШКОЛЕ "ЖАРКО ЗРЕЊАНИН" СА ШКОЛСКОМ ФИСКУЛТУРНОМ САЛОМ У БЕЛОЈ ЦРКВИ	Број: <b>10/2015</b>
ОДГОВОРНИ УРБАНИСТА: ВЕСНА ПРОСЕНИЦА, дипл.инж.арх.		НАЗИВ КАРТЕ: СИТУАЦИОНИ ПРИКАЗ САОБРАЋАЈНИХ ПОВРШИНА СА НИВЕЛАЦИЈОМ И РЕГУЛАЦИОНИМ РЕШЕЊЕМ	Бр.листа: <b>3</b>
УРБАНИСТА САРАДНИК: ЗОРАН КОРДИЋ, дипл.инж.саобр. ДАЛИБОР ЈУРИЦА, дипл.инж.геод.		P=1:500	