


УРБАНИСТИЧКИ ПРОЈЕКАТ

КОМПЛЕКСА ШКОЛЕ "ЖАРКО ЗРЕЊАНИН" СА ШКОЛСКОМ ФИСКУЛТУРНОМ САЛОМ У БЕЛОЈ ЦРКВИ

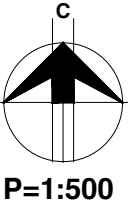

ПРИКАЗ КОМУНАЛНЕ ИНФРАСТРУКТУРЕ СА ПРИКЉУЧЦИМА НА СПОЉНУ МРЕЖУ

ВОДОПРИВРЕДНА ИНФРАСТРУКТУРА

- ВОДОВОДНА МРЕЖА
- ПРИКЉУЧАК НА ВОДОВОДНУ МРЕЖУ
- КАНАЛИЗАЦИОНА МРЕЖА
- ПРИКЉУЧАК НА КАНАЛИЗАЦИОНУ МРЕЖУ

ЕЛЕКТРОЕНЕРГЕТСКА ИНФРАСТРУКТУРА


- МЕШОВИТИ ВОД
- 0,4 kV ВОД
- ПРИКЉУЧАК НА ЕЛЕКТРОЕНЕРГЕТСКУ МРЕЖУ

ЕЛЕКТРОНСКА КОМУНИКАЦИОНА ИНФРАСТРУКТУРА

- ЕК КАБЛ
- ПРИКЉУЧАК НА ЕЛЕКТРОНСКУ КОМУНИКАЦИОНУ МРЕЖУ

ТЕРМОЕНЕРГЕТСКА ИНФРАСТРУКТУРА

- ТОПЛОВОД
- ГРАНИЦА ОБУХВАТА УРБАНИСТИЧКОГ ПРОЈЕКТА

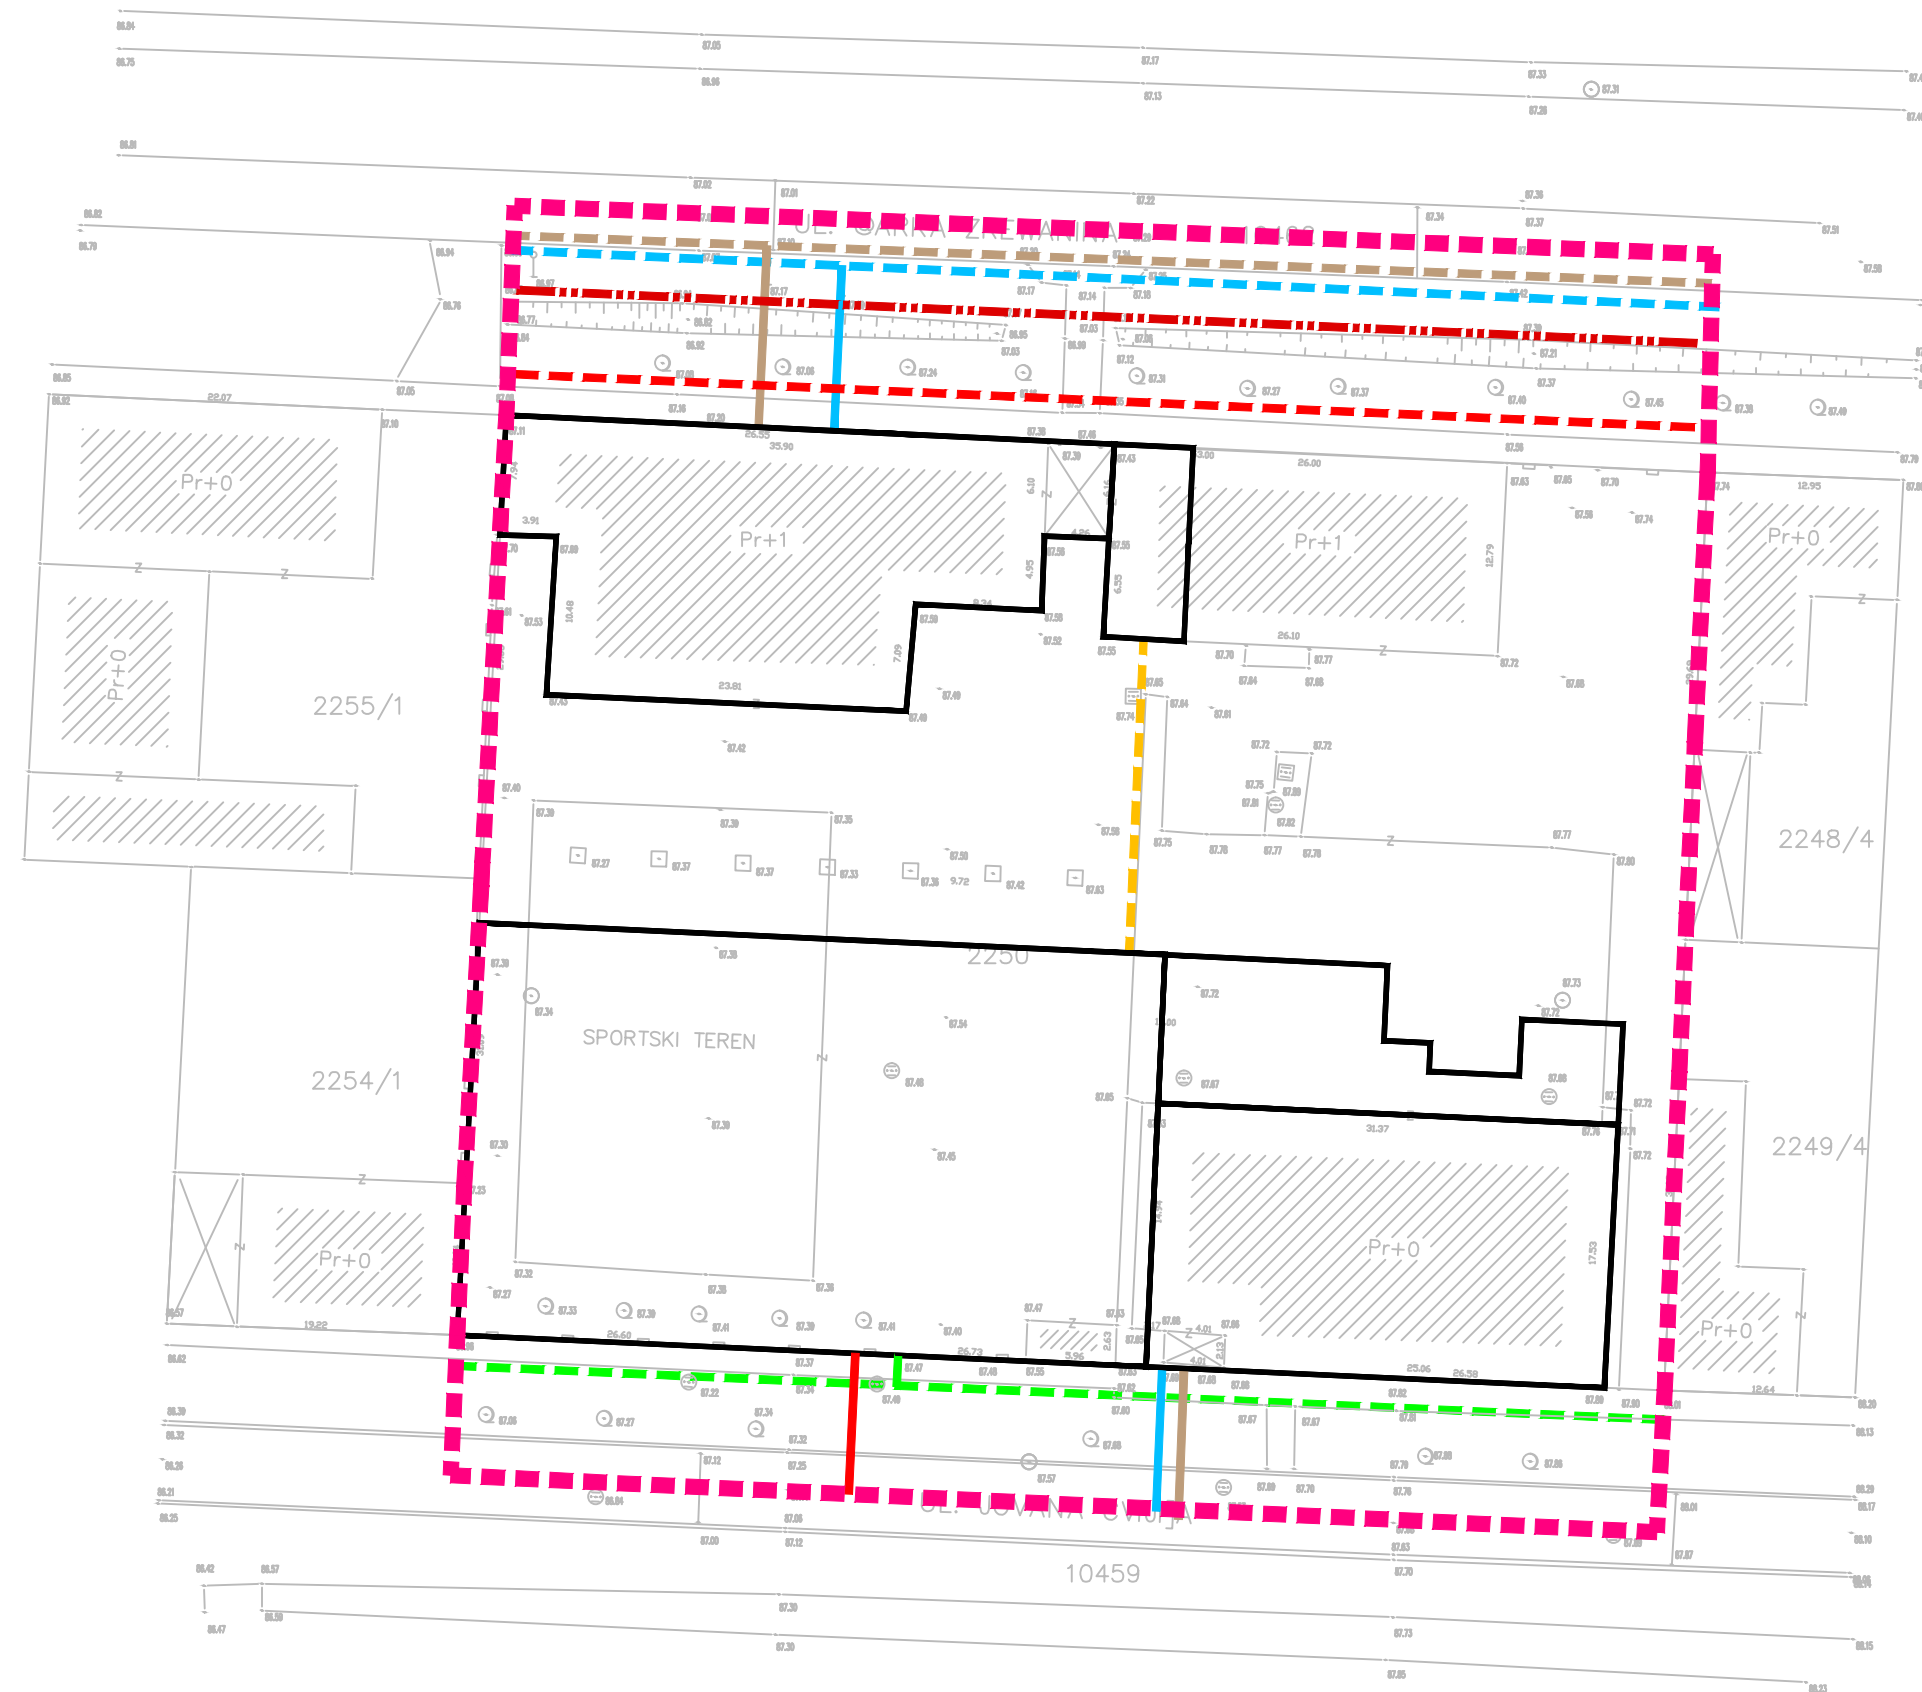

НАРУЧИЛАЦ: ОПШТИНА БЕЛА ЦРКВА

Датум:
2015.

ОБРАЂИВАЧ:



**ЈП ЗАВОД ЗА УРБАНИЗАМ ВОЈВОДИНЕ
НОВИ САД**

В.Д. ДИРЕКТОРА:
др АЛЕКСАНДАР ЈЕВТИЋ

Потпис:

НАЗИВ ДОКУМЕНТАЦИЈЕ:
УРБАНИСТИЧКИ ПРОЈЕКАТ КОМПЛЕКСА ШКОЛЕ
"ЖАРКО ЗРЕЊАНИН" СА ШКОЛСКОМ
ФИСКУЛТУРНОМ САЛОМ У БЕЛОЈ ЦРКВИ

Број:
10/2015

ОДГОВОРНИ УРБАНИСТА:
ВЕСНА ПРОСЕНИЦА, дипл.инж.арх.

НАЗИВ КАРТЕ:

ПРИКАЗ КОМУНАЛНЕ ИНФРАСТРУКТУРЕ СА
ПРИКЉУЧЦИМА НА СПОЉНУ МРЕЖУ

Бр.листа:

4

УРБАНИСТА САРАДНИК:
БРАНКО МИЛОВАНОВИЋ, дипл.инж.мелио.
ЗОРИЦА САНАДЕР, дипл.инж.елек.
МИЛАН ЖИЖИЋ, дипл.инж.маш.

P=1:500