



ПЛАН ГЕНЕРАЛНЕ РЕГУЛАЦИЈЕ НАСЕЉА БЕЛА ЦРКВА

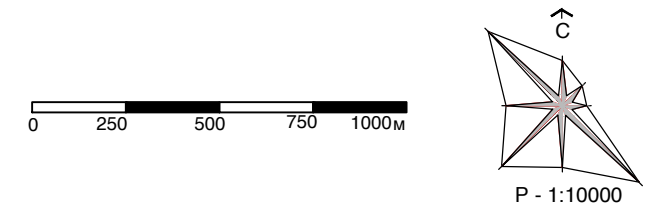

ПЛАНИРАНА ПРЕТЕЖНА НАМЕНА ПРОСТОРА

- ГРАНИЦА БЛОКА
- ① - 31 БРОЈ БЛОКА
- ГРАНИЦА ЕВИДЕНТИРАНЕ КУЛТУРНО-ИСТОРИЈСКЕ ЦЕЛИНЕ
- ГРАНИЦА ЦЕНТРАЛНЕ ЗОНЕ
- ОБЈЕКТИ ЈАВНЕ НАМЕНЕ**
- ▨ ОБРАЗОВАЊЕ
- ▨ ПРЕДШКОЛСКА УСТАНОВА
- СТАНОВАЊЕ**
- ▨ ПОРОДИЧНО
- ▨ МЕШОВИТО
- ЗЕЛЕНЕ, СПОРТСКО-РЕКРЕАТИВНЕ И ТУРИСТИЧКЕ ПОВРШИНЕ**
- ▨ ПАРКОВИ И СКВЕРОВИ
- КОМУНАЛНЕ ПОВРШИНЕ**
- ▨ ГРОБЉЕ
- САОБРАЋАЈНА ИНФРАСТРУКТУРА**
- ГЛАВНЕ НАСЕЉСКЕ САОБРАЋАЈНИЦЕ
- ПРЕДМЕТНА ЛОКАЦИЈА

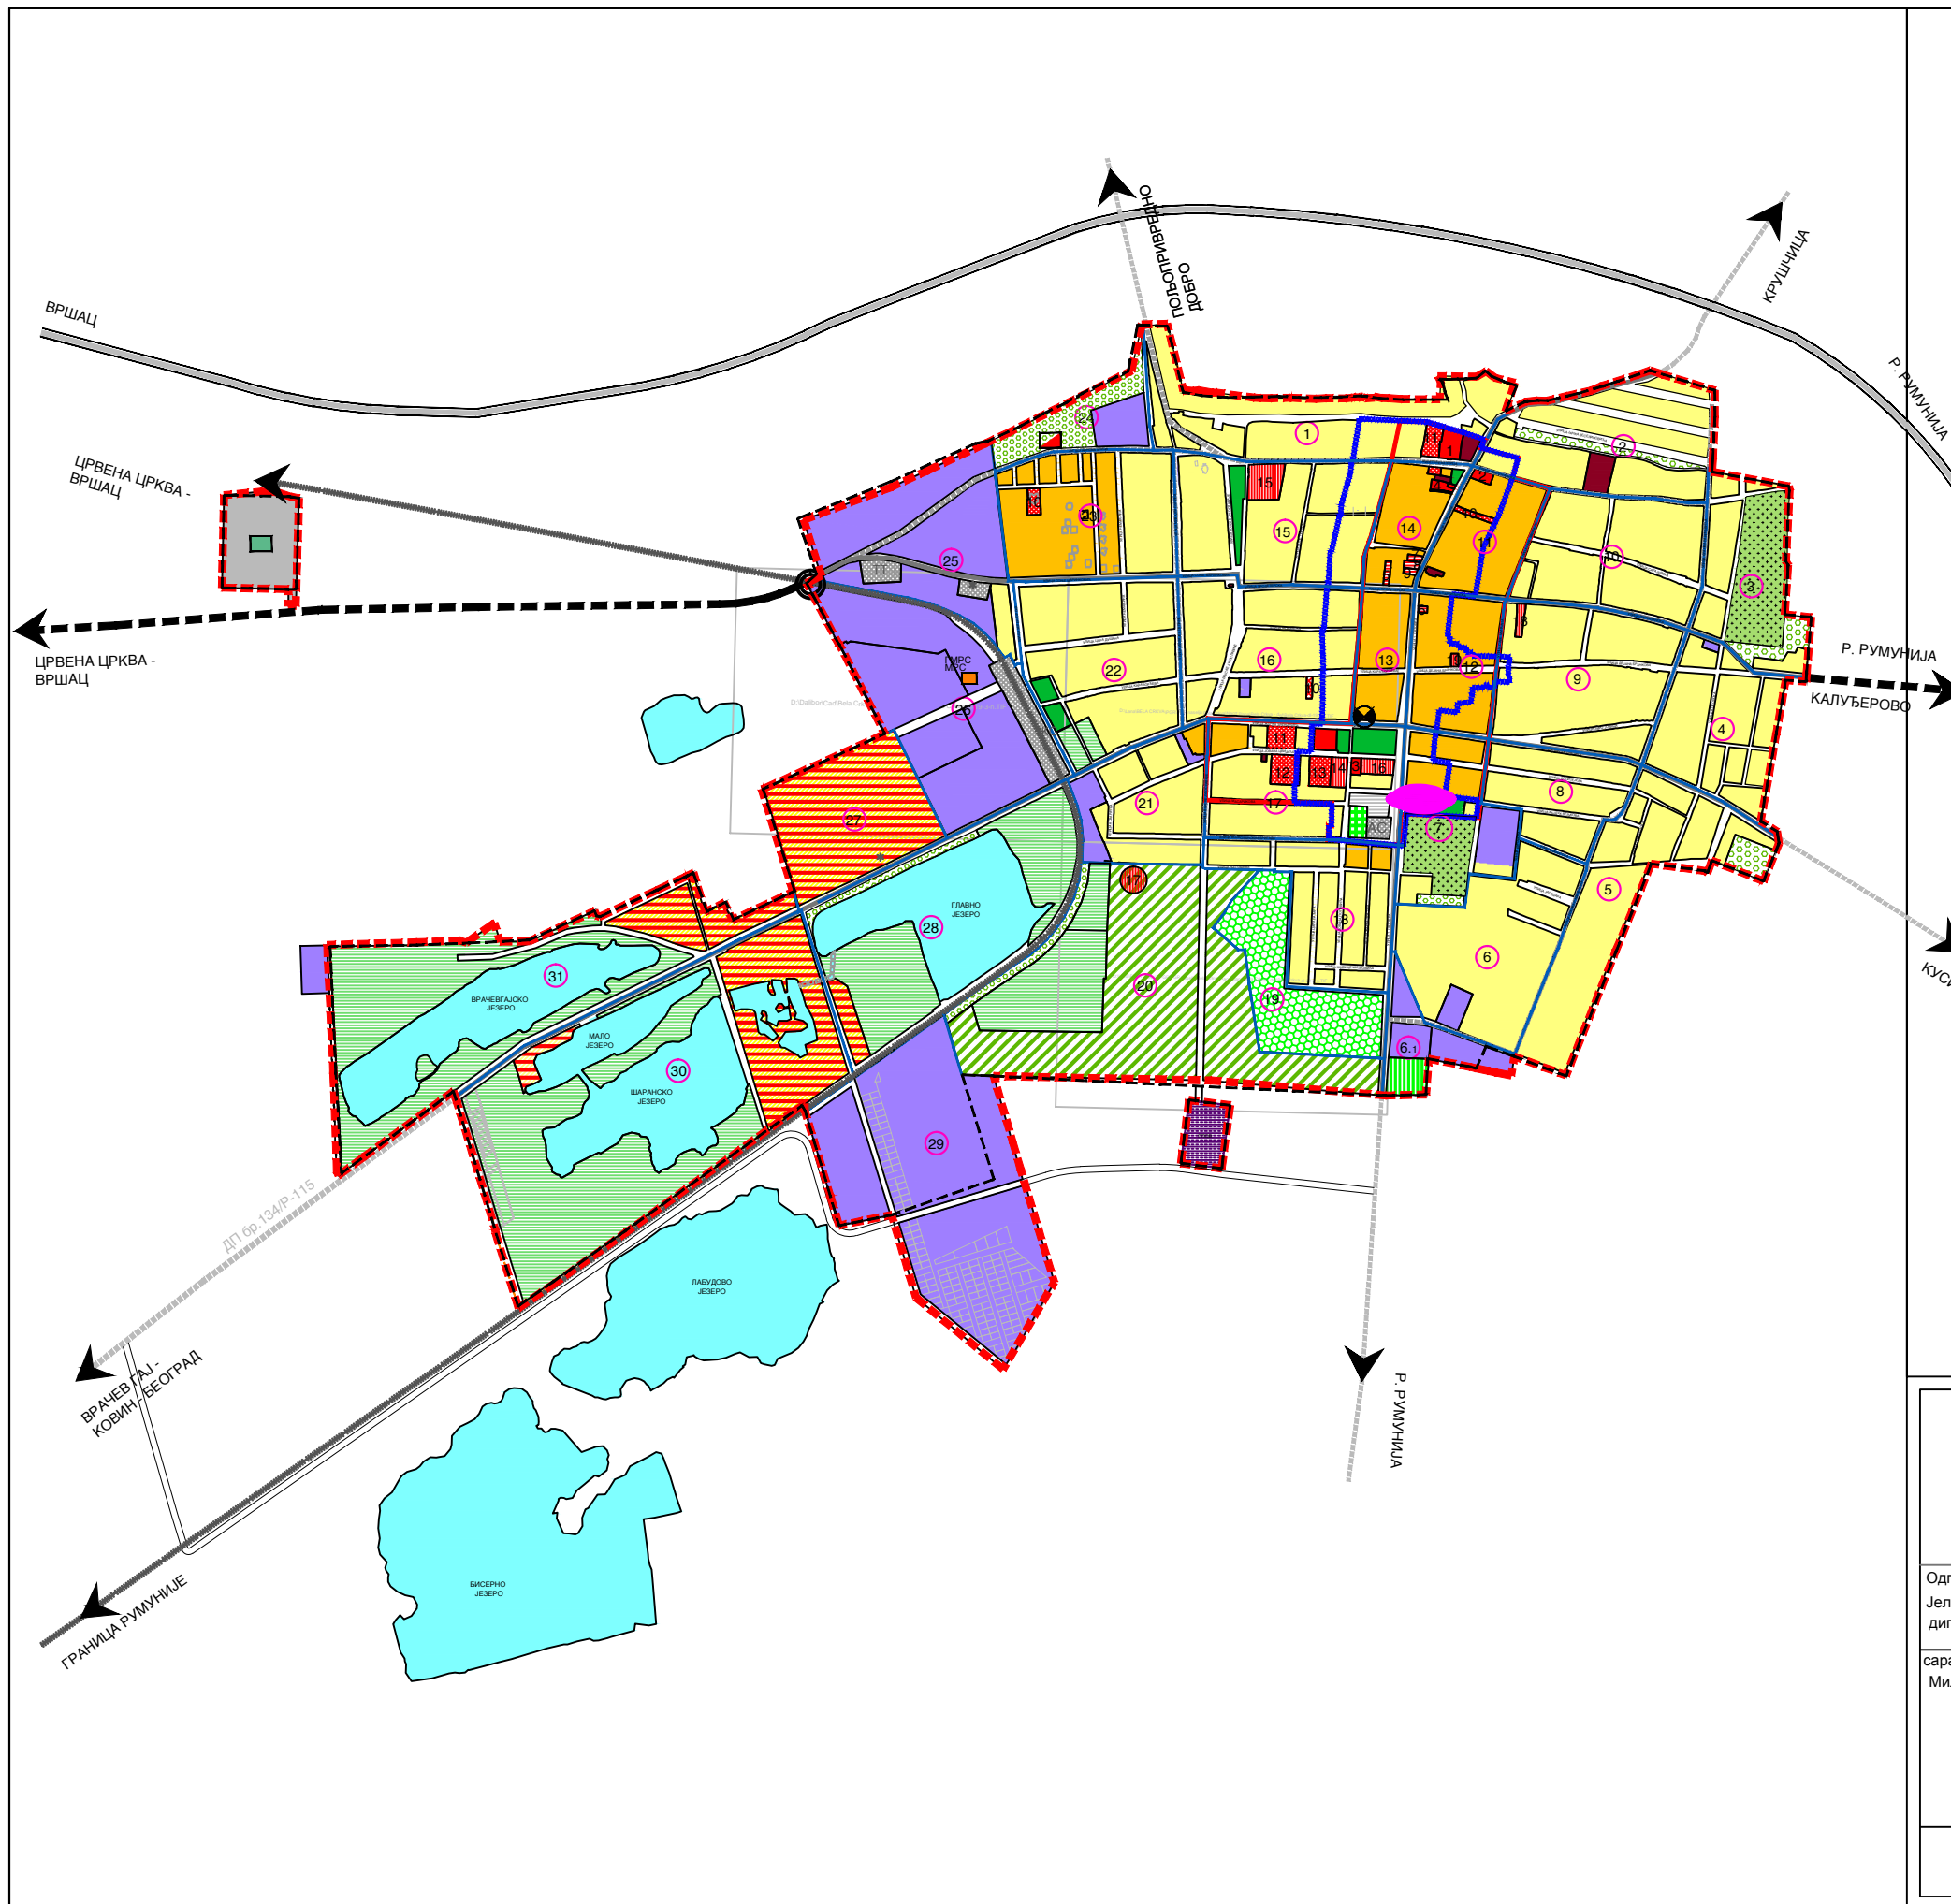

 	Назив плана: УРБАНИСТИЧКИ ПРОЈЕКАТ за предшколску установу Анђелка Ђурић у улици 1. Октобра, Бела Црква	Број: 05-366/2017
	Фаза израде плана :	Знак: Шифра:
Одговорни урбаниста: Јелена Томић дипл. инж. арх.	ДИСПОЗИЦИЈА ПРОСТОРА У ОДНОСУ НА БЕЛУ ЦРКВУ	
сарадник. Милош Цекић инж. арх.		
		1