


Координате тачака обухвата Урбанистичког пројекта

	Y	X
Д1	7 533 899.13	4 972 617.24
Д2	7 533 901.56	4 972 648.84

ЛЕГЕНДА :

- граница обухвата Урбанистичког пројекта
- тачке обухвата Урбанистичког пројекта
- 989/2 број катастарске парцеле
- ГПП граница постојеће парцеле

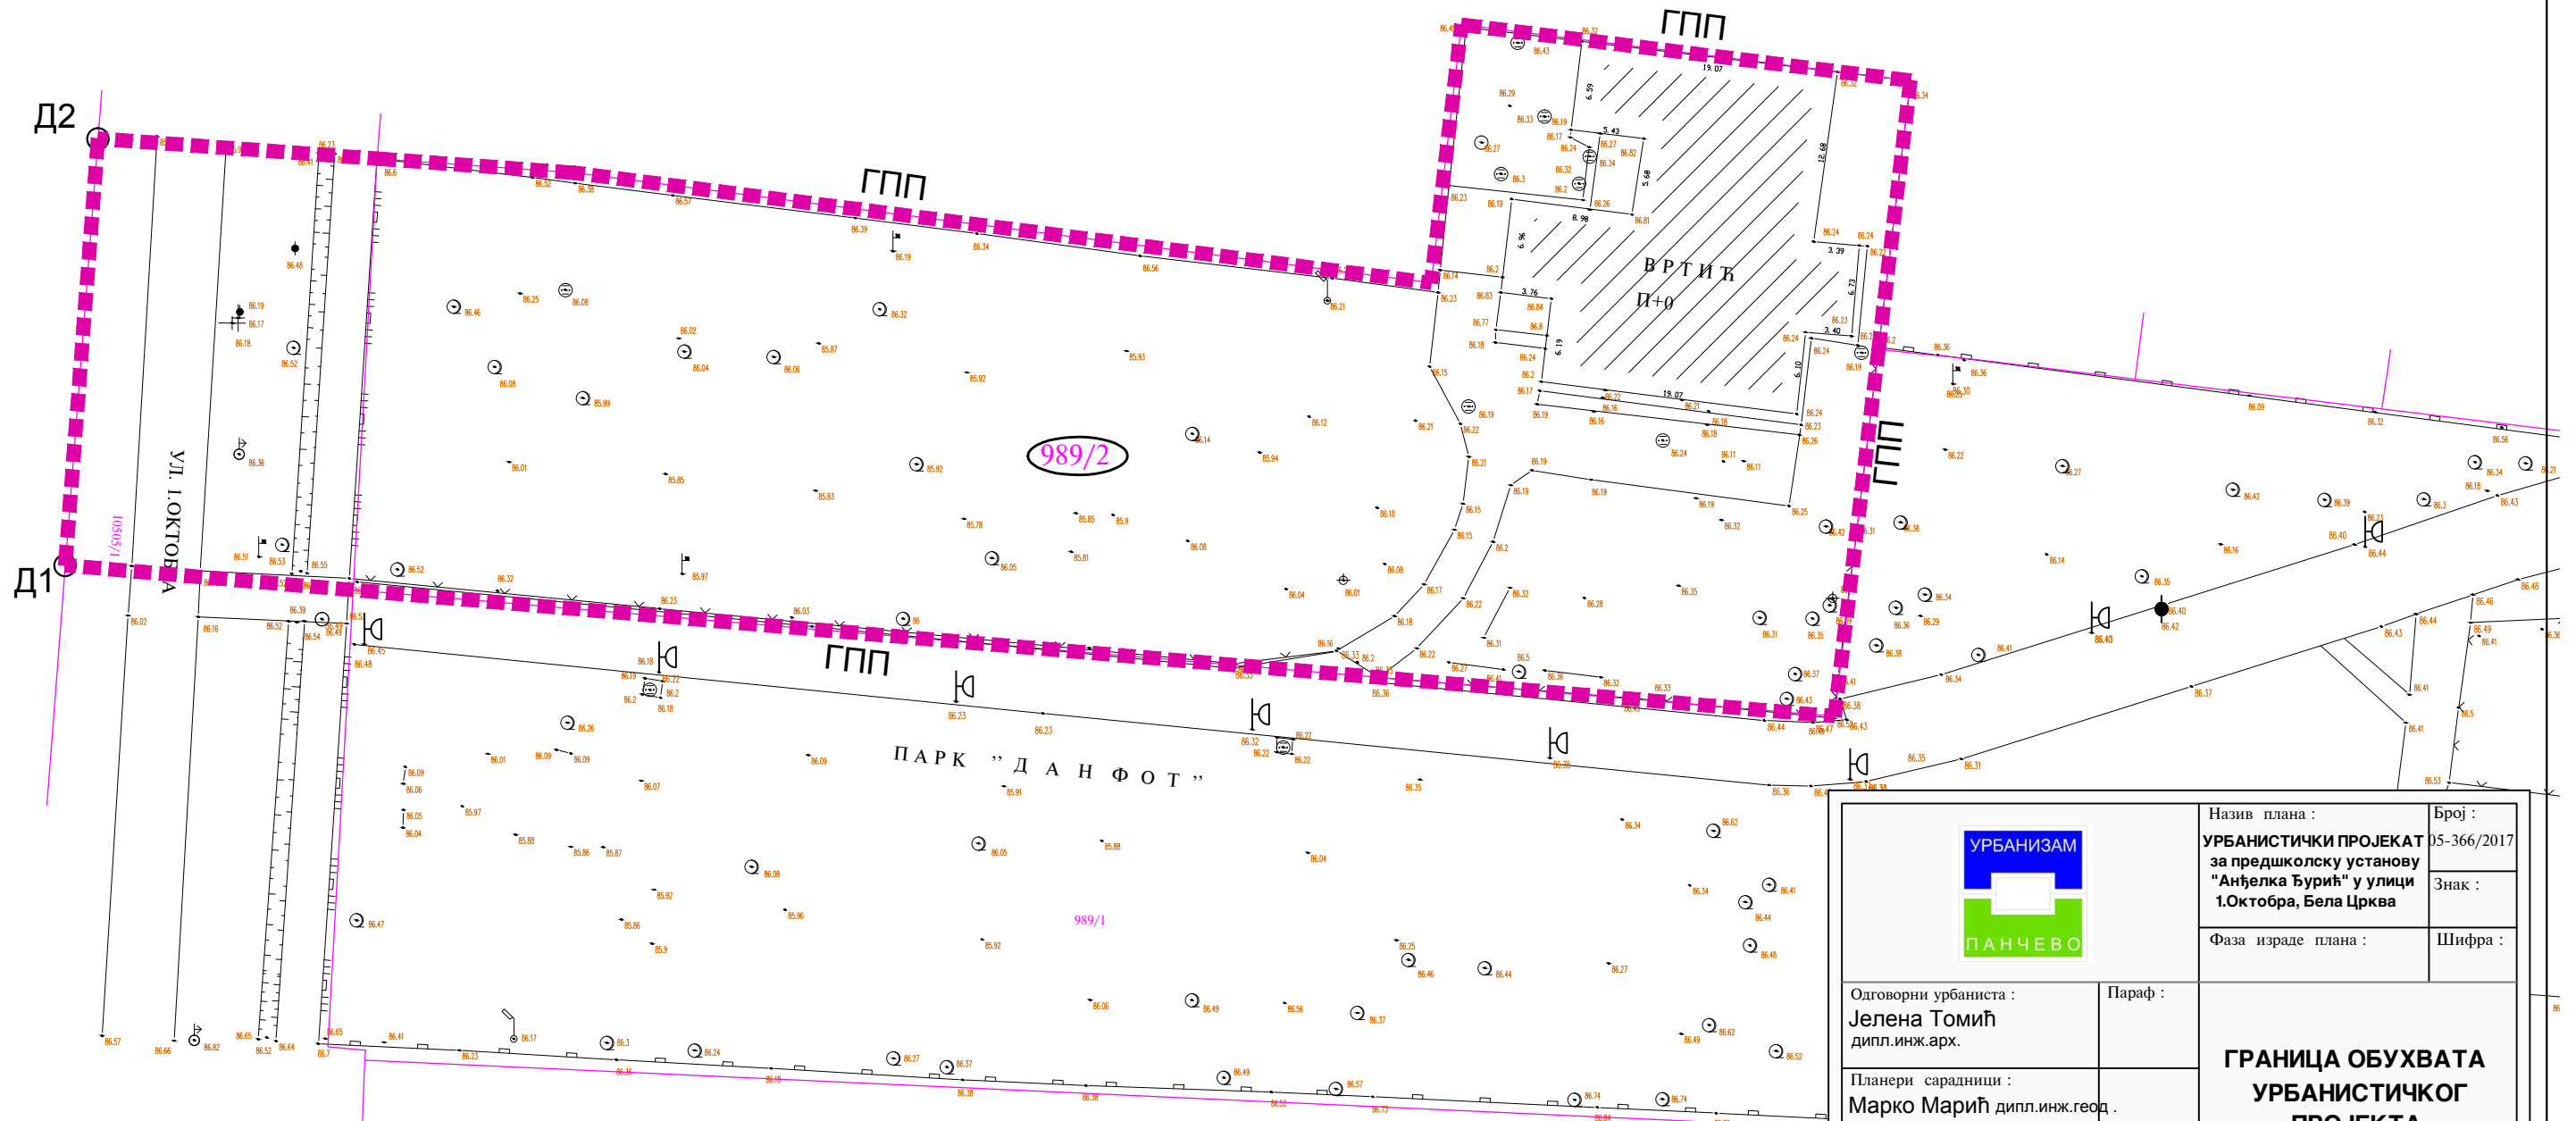

	Назив плана : УРБАНИСТИЧКИ ПРОЈЕКАТ за предшколску установу "Анђелка Ђурић" у улици 1.Октобра, Бела Црква		Број : 05-366/2017
	Фаза израде плана :		Знак :
Одговорни урбаниста : Јелена Томић дипл.инж.арх.		Параф :	
Планери сарадници : Марко Марић дипл.инж.геод. Милош Џекић инж.арх.		ГРАНИЦА ОБУХВАТА УРБАНИСТИЧКОГ ПРОЈЕКТА	
Техничка обрада : Гордана Коцић арх.тех.			