


Координате осовинских тачака		
Бр. Тачке	Y [m]	X [m]
1	7 533 908.19	4 972 643.50
2	7 533 921.97	4 972 642.66
3	7 533 953.24	4 972 638.71
4	7 533 957.85	4 972 635.31
5	7 534 001.80	4 972 629.77
6	7 534 001.56	4 972 627.69
7	7 534 027.22	4 972 624.44
8	7 534 003.84	4 972 647.37
9	7 534 004.57	4 972 653.65
10	7 534 010.29	4 972 646.62

### ЛЕГЕНДА

- граница обухвата Урбанистичког пројекта
- тачке обухвата Урбанистичког пројекта
- број катастарске парцеле
- граница катастарске парцеле
- регулациона линија
- грађевинска линија
- постојећи објекат
- доградња постојећег објекат
- саобраћајне површине
- плато и стазе
- зелене површине
- саобраћајница
- осовина саобраћајнице
- осовинске тачке
- нивелација

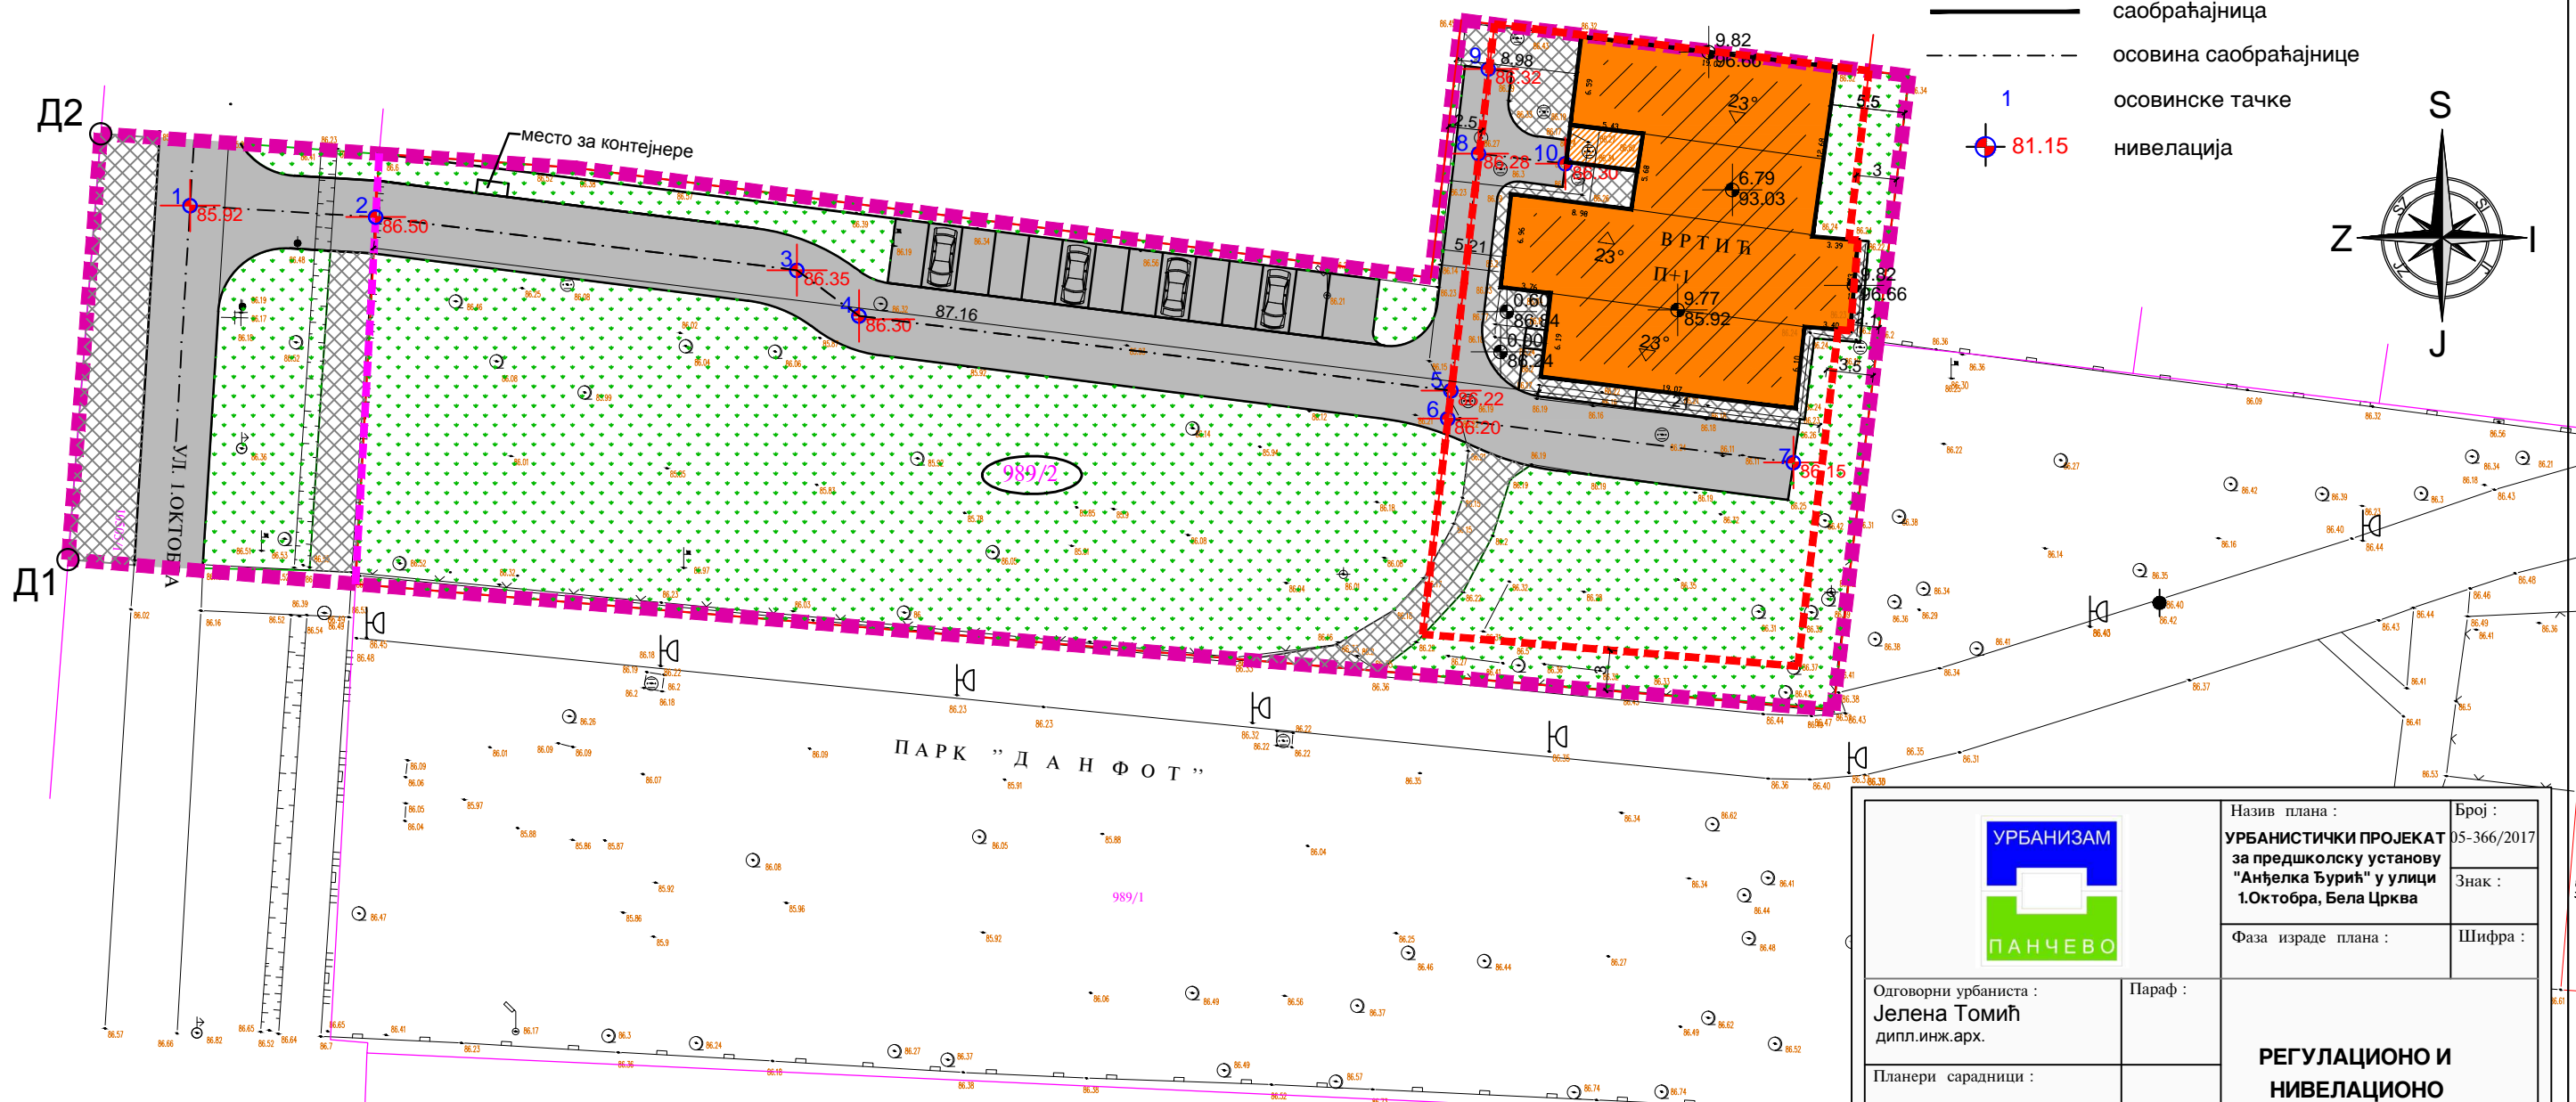

 	Назив плана : <b>УРБАНИСТИЧКИ ПРОЈЕКАТ за предшколску установу "Анђелка Ђурић" у улици 1.Октобра, Бела Црква</b>		Број : 05-366/2017
	Фаза израде плана :		Знак :
Одговорни урбаниста : <b>Јелена Томић</b> дипл.инж.арх.	Параф :	<b>РЕГУЛАЦИОНО И НИВЕЛАЦИОНО РЕШЕЊЕ ЛОКАЦИЈЕ</b>	
Планери сарадници : Татјана Вуксан дипл.инж.саоб. Марко Марић дипл.инж.геод. Милош Цекић инж.арх.			
Техничка обрада : Гордана Коцић арх.тех.	Размера : <b>1 : 500</b>	број цртежа : <b>3</b>	