


ПЛАН ГЕНЕРАЛНЕ РЕГУЛАЦИЈЕ НАСЕЉА БЕЛА ЦРКВА

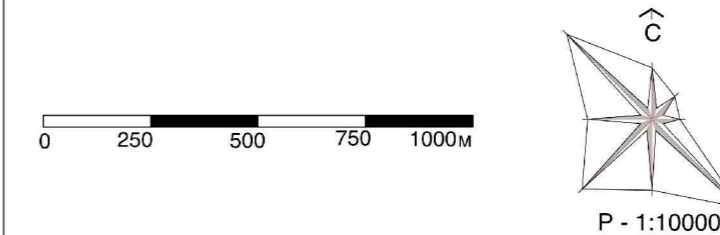

ПЛАНИРАНА ПРЕТЕЖНА НАМЕНА ПОВРШИНА

ОБЈЕКТИ ЈАВНЕ НАМЕНЕ

- УПРАВА И АДМИНИСТРАЦИЈА**
 - 1 СКУПШТИНА ОПШТИНЕ И НАЦИОНАЛНИ САВЕТ ЧЕШКЕ НАЦИОНАЛНЕ МАЊИНЕ
 - 2 МЕШНА ЗАЈЕДНИЦА
 - 3 СУД
 - 4 МОЛТ
- КУЛТУРА**
 - 5 ЦЕНТАР ЗА КУЛТУРУ (ПОЗРИШТЕ, БИОСКОП)
 - 6 БИБЛИОТЕКА
 - 7 ИСТОРИЈСКИ АРХИВ
 - 8 МУЗЕЈ
 - 9 ЧЕШКИ ДОМ
- ОБРАЗОВАЊЕ**
 - 10 ПРЕДШКОЛСКА УСТАНОВА
 - 11 ОСНОВНА ШКОЛА
 - 12 ГИМНАЗИЈА
 - 13 ТЕХНИЧКА ШКОЛА
- ЗДРАВСТВЕНА И СОЦИЈАЛНА ЗАШТИТА**
 - 14 ДОМ ЗАРАВЉА
 - 15 БОЛНИЦА ЗА ПУЛНЕ БОЛЕСТИ
 - 16 ДОМ ЗА ДЕЦУ БЕЗ РОДИТЕЉА
 - 17 ДОМ ЗА СТАРЕ
 - 18 ВЕТЕРИНАРСКА СТАНИЦА
 - 19 ЦЕНТАР ЗА СОЦИЈАЛНИ РАД
- ПОШТА**
- КОМПЛЕКС ВЕРСКОГ ОБЈЕКТА**
- КОМПЛЕКС ЈАВНИХ НАМЕНА**

СТАНОВАЊЕ

- ПОРОДИЧНО СТАНОВАЊЕ
- ПОРОДИЧНО СТАНОВАЊЕ - ВИЛЕ
- МЕШОВИТО СТАНОВАЊЕ

РАД

- РАДНЕ ПОВРШИНЕ

ЗЕЛЕНЕ, СПОРТСКО-РЕКРЕАТИВНЕ И ТУРИСТИЧКЕ ПОВРШИНЕ

- СПОРТСКО-РЕКРЕАТИВНИ ЦЕНТАР
- ПОВРШИНЕ ЗА ТУРИЗАМ, СПОРТ И РЕКРЕАЦИЈУ
- ПАРКОВИ И СКВЕРОВИ
- ЗАШТИТНО ЗЕЛЕНИЛО

КОМУНАЛНЕ ПОВРШИНЕ


- ЗЕЛЕНА ПИЈАЦА
- СТОЧНА ПИЈАЦА И ВАШАРИШТЕ
- ПОСТРОЈЕЊЕ ЗА ПРЕЧИШЋАВАЊЕ ОТПАДНИХ ВОДА
- ГРОБЉЕ
- ПРОСТОР ЗА РЕКУЛТИВАЦИЈУ
- ТРАНСФЕР СТАНИЦА
- КОМПЛЕКС ТРАФОСТАНИЦЕ
- ГЛАВНА МЕРНО-РЕГУЛАЦИОНА СТАНИЦА И МЕРНО-РЕГУЛАЦИОНА СТАНИЦА
- ЦЕВАСТИ ПРОПУСТ ИЗМЕЂУ ДВА ЈЕЗЕРА
- ЈЕЗЕРО

САОБРАЋАЈНА ИНФРАСТРУКТУРА

- ДРЖАВНИ ПУТ I РЕДА
- ДРЖАВНИ ПУТ II РЕДА
- ОБИЛАЗНИЦА ДП-а
- ОПШТИНСКИ ПУТ
- ГЛАВНЕ НАСЕЉСКЕ САОБРАЋАЈНИЦЕ
- САБИРНЕ НАСЕЉСКЕ САОБРАЋАЈНИЦЕ
- ПРИСТУПНЕ НАСЕЉСКЕ САОБРАЋАЈНИЦЕ
- ТРГ
- ЖЕЛЕЗНИЧКА ПРУГА
- ДЕНИВЕЛИСАНО УКРШТАЊЕ
- ЖЕЛЕЗНИЧКА СТАНИЦА
- АУТОБУСКА СТАНИЦА
- ТЕРЕТНИ ТЕРМИНАЛ
- СТАНИЦА ЗА СНАБДЕВАЊЕ ГОРИВИМА

- ГРАНИЦА БЛОКА
- БРОЈ БЛОКА
- ГРАНИЦА ЕВИДЕНТИРАНЕ ПРОСТОРНЕ КУЛТУРНО-ИСТОРИЈСКЕ ЦЕЛИНЕ
- ГРАНИЦА ЦЕНТРАЛНЕ ЗОНЕ
- ПОСТОЈЕЋА ГРАНИЦА ГРАЂЕВИНСКОГ ПОДРУЧЈА
- ПЛАНИРАНА ГРАНИЦА ГРАЂЕВИНСКОГ ПОДРУЧЈА - ГРАНИЦА ОБУХВАТА ПЛАНА

НОСИЛАЦ ИЗРАДЕ ПЛАНА	БЕЛА ЦРКВА ОБЛАШЋЕНО ЛИЦЕ ОПШТИНЕ ЗА УРБАНИЗАМ, ГРИВЕЊУ И ИНТЕКЦИЈСКЕ ПОСЛОВЕ
ОБРАЂИВАЧ	ЈП ЗАВОД ЗА УРБАНИЗАМ ВОЈВОДИНЕ НОВИ САД В.Д. ДИРЕКТОРА: ПРЕДРАГ КНЕЖЕВИЋ, дипл.град.инж. ПОМОЋНИК ДИРЕКТОРА: ЈАСНА ЛОВРИЋ, дипл.инж.арх.
НАЗИВ ПЛАНА	ПЛАН ГЕНЕРАЛНЕ РЕГУЛАЦИЈЕ НАСЕЉА БЕЛА ЦРКВА
НАЗИВ КАРТЕ	ПЛАНИРАНА ПРЕТЕЖНА НАМЕНА ПОВРШИНА
ОДГОВОРНИ УРБАНИСТА	ЛАНА ИСАКОВ, м.ст.инж.арх.
УРБАНИСТА САРАДНИК	ЗОРАН КОРДИЋ, дипл.инж.саобр.
ТЕХНИЧАР	АЉИША ДАБИЋ, е.лек.техн.
Е-БРОЈ	2452
ДАТУМ	НОВЕМБАР 2016.
БРОЈ ЛИСТА	2.3

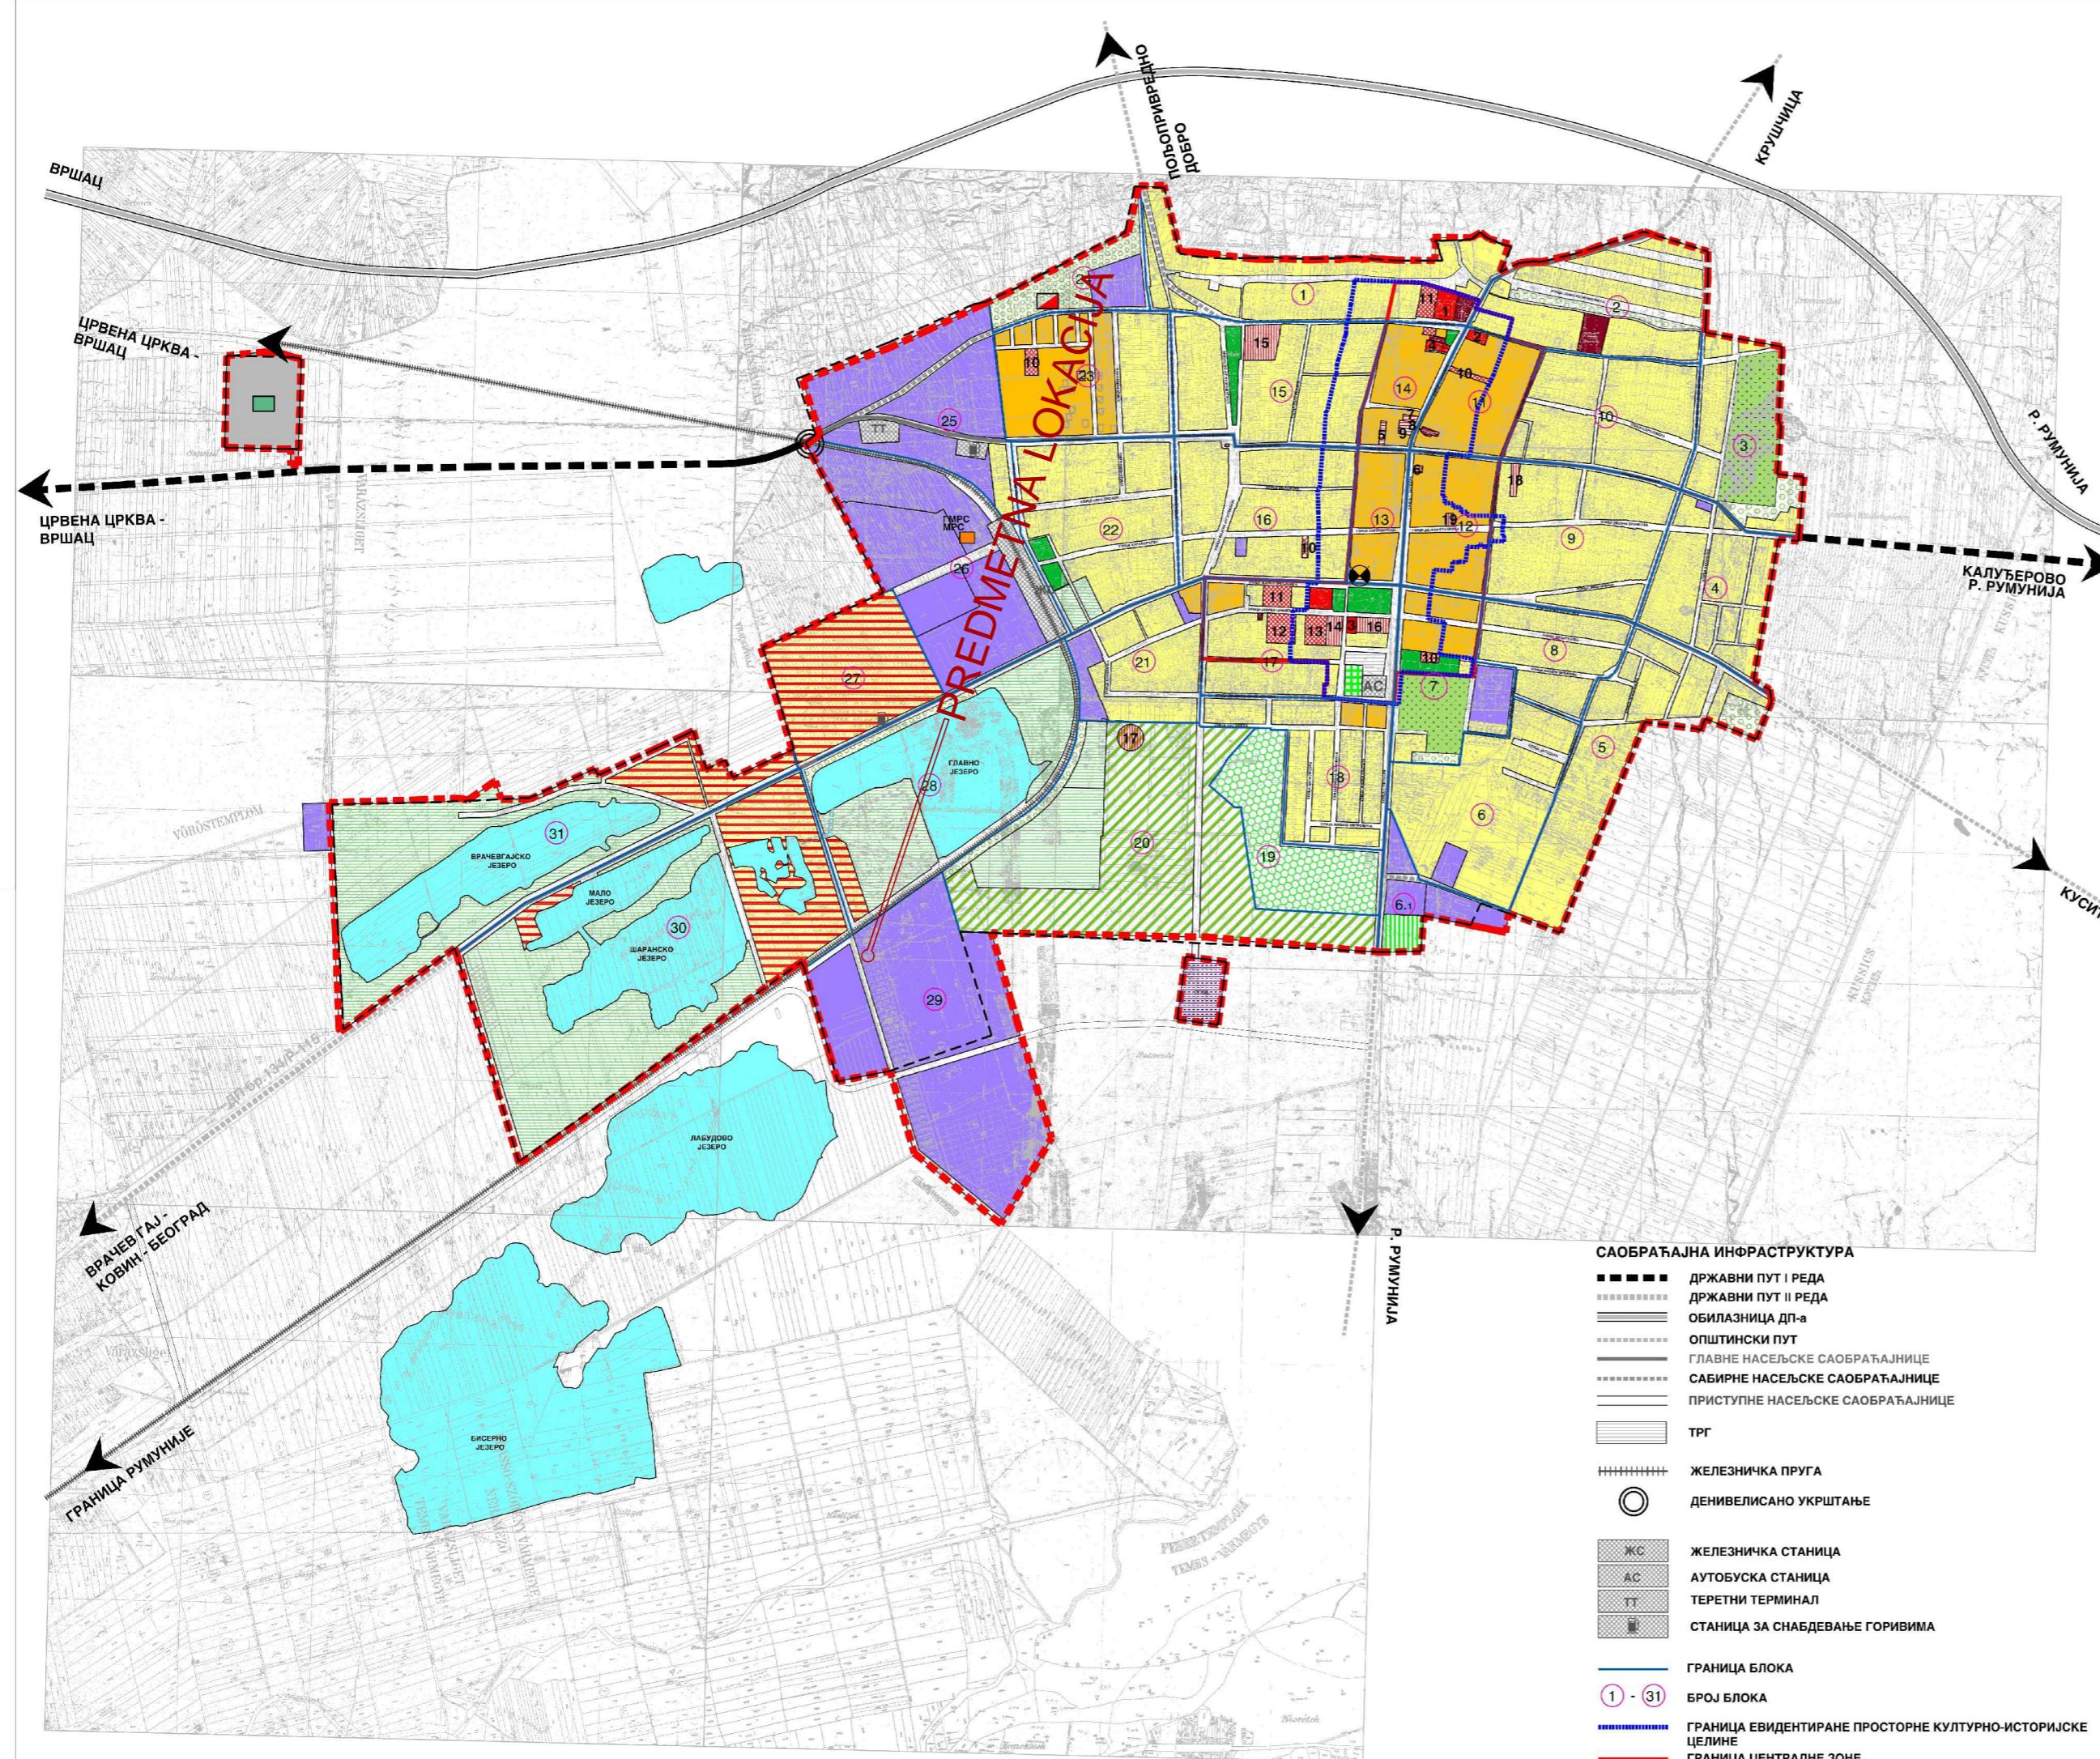

odgovorni urbanista	Milorad Ćirić, dipl.inž.arh.	<i>M. Ćirić</i>	potpis
projektni saradnici	Ivan Ćirić, dipl.inž.arh.	<i>I. Ćirić</i>	potpis
	Tatjana Paunov, dipl.inž.arh.	<i>T. Paunov</i>	potpis
			potpis

investitor	"Flammat" d.o.o. Beograd, Dimitrija Tucovića br.52
objekat	Izgradnja manipulative nadstrešnice ispred utovarno - istovarnog platoa P+0, Magacin ambalaže i gotovog proizvoda P+0 i Upravna zgrada P+1
lokacija	Jezerka bb, Bela Crkva
vista projekta	URBANISTIČKI PROJEKAT

razmera	1:500
broj lista	1
del. broj	3.3/2017
datum	SEPT. 2017.