



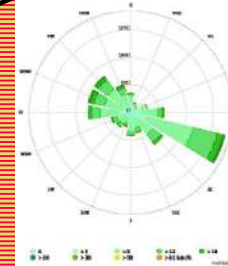

ОПШТИНА БЕЛА ЦРКВА

ЛЕГЕНДА:

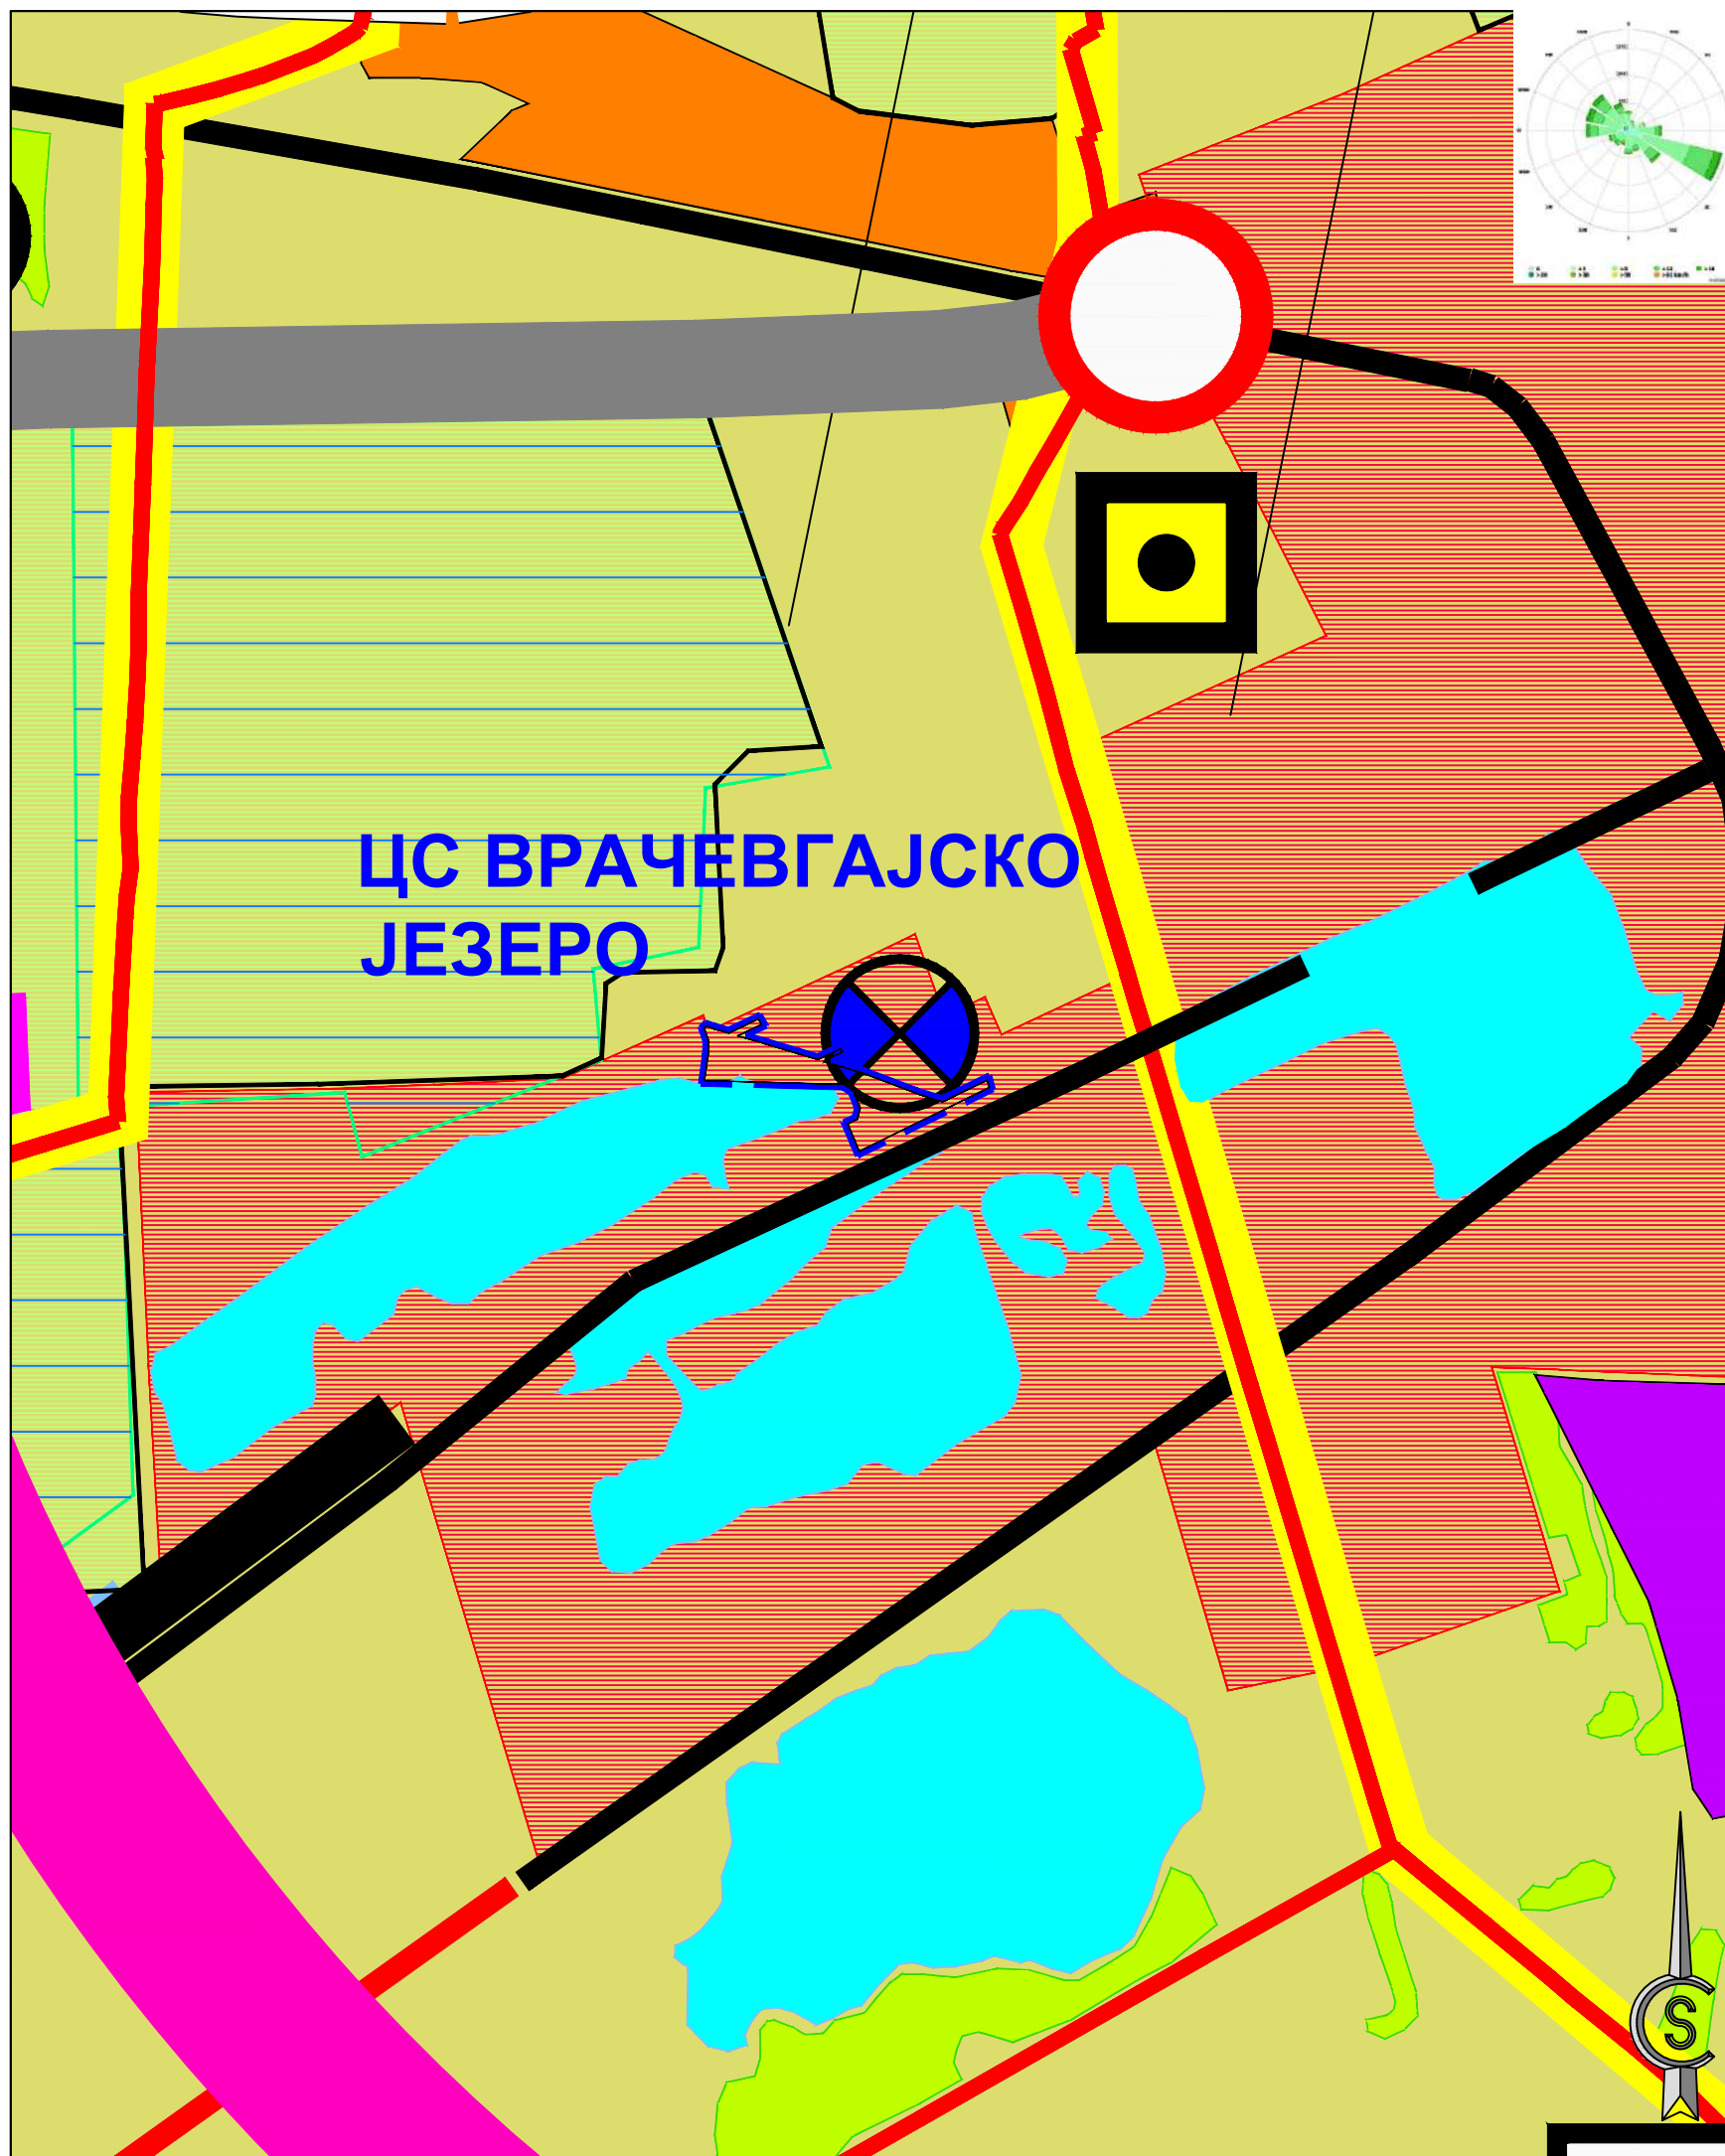

ЛЕГЕНДА:

— ГРАНИЦА ОБУХВАТА ПЛАНА ДЕТАЉНЕ РЕГУЛАЦИЈЕ

ПОЉОПРИВРЕДНО ЗЕМЉИШТЕ

■ ОСТАЛО ПОЉОПРИВРЕДНО ЗЕМЉИШТЕ

ВОДНО ЗЕМЉИШТЕ

■ БЕЛОЦРКВАНСКА ЈЕЗЕРА

ГРАЂЕВИНСКО ЗЕМЉИШТЕ

■ ГРАЂЕВИНСКИ РЕОНИ НАСЕЉА

САОБРАЋАЈНА ИНФРАСТРУКТУРА

— ДРЖАВНИ ПУТ 2. РЕДА (РЕГИОНАЛНИ ПУТ Р-115, Р-115/1)

— БИЦИКЛИСТИЧКА СТАЗА

ВОДОПРИВРЕДНА ИНФРАСТРУКТУРА

● ЦРПНА СТАНИЦА

НАМЕНА ПРОСТОРА

ПЛАН ДЕТАЉНЕ РЕГУЛАЦИЈЕ "ЗА ДЕО БЛОКА 31 У НАСЕЉУ БЕЛА ЦРКВА" - елаборат за рани јавни увид -



ECOlogica URBO DOO

34000 Крагујевац, Саве Ковачевића 1. Тел: +381 (0) 34 331 332, +381 (0) 34 337 199 Фах: +381 (0) 34 337 237

e-mail: office@ecourbo.com

<http://www.ecourbo.com>



| | | | |
|------------------------|---|-----------------|-----------------|
| ИНВЕСТИТОР И НАРУЧИЛАЦ | ОПШТИНА БЕЛА ЦРКВА | | |
| ОБРАЂИВАЧ | ECOlogica URBO DOO Крагујевац | | |
| НАЗИВ КАРТЕ | Извод из Просторног плана општине Бела Црква карта - НАМЕНА ПРОСТОРА | | |
| ОДГОВОРНИ УРБАНИСТА | ЈЕЛЕНА СТЕФАНОВИЋ, дипл.инж.арх. | МП | |
| УРБАНИСТА | ЈЕЛЕНА СТЕФАНОВИЋ, дипл.инж.арх. | | |
| ДИРЕКТОР | ЕВИЦА РАЈИЋ, дипл.екол. | | |
| БРОЈ КАРТЕ | 01 | | |
| БРОЈ ЛИСТА 01 | | ДАТУМ VII 2022. | РАЗМЕРА 1:10000 |