


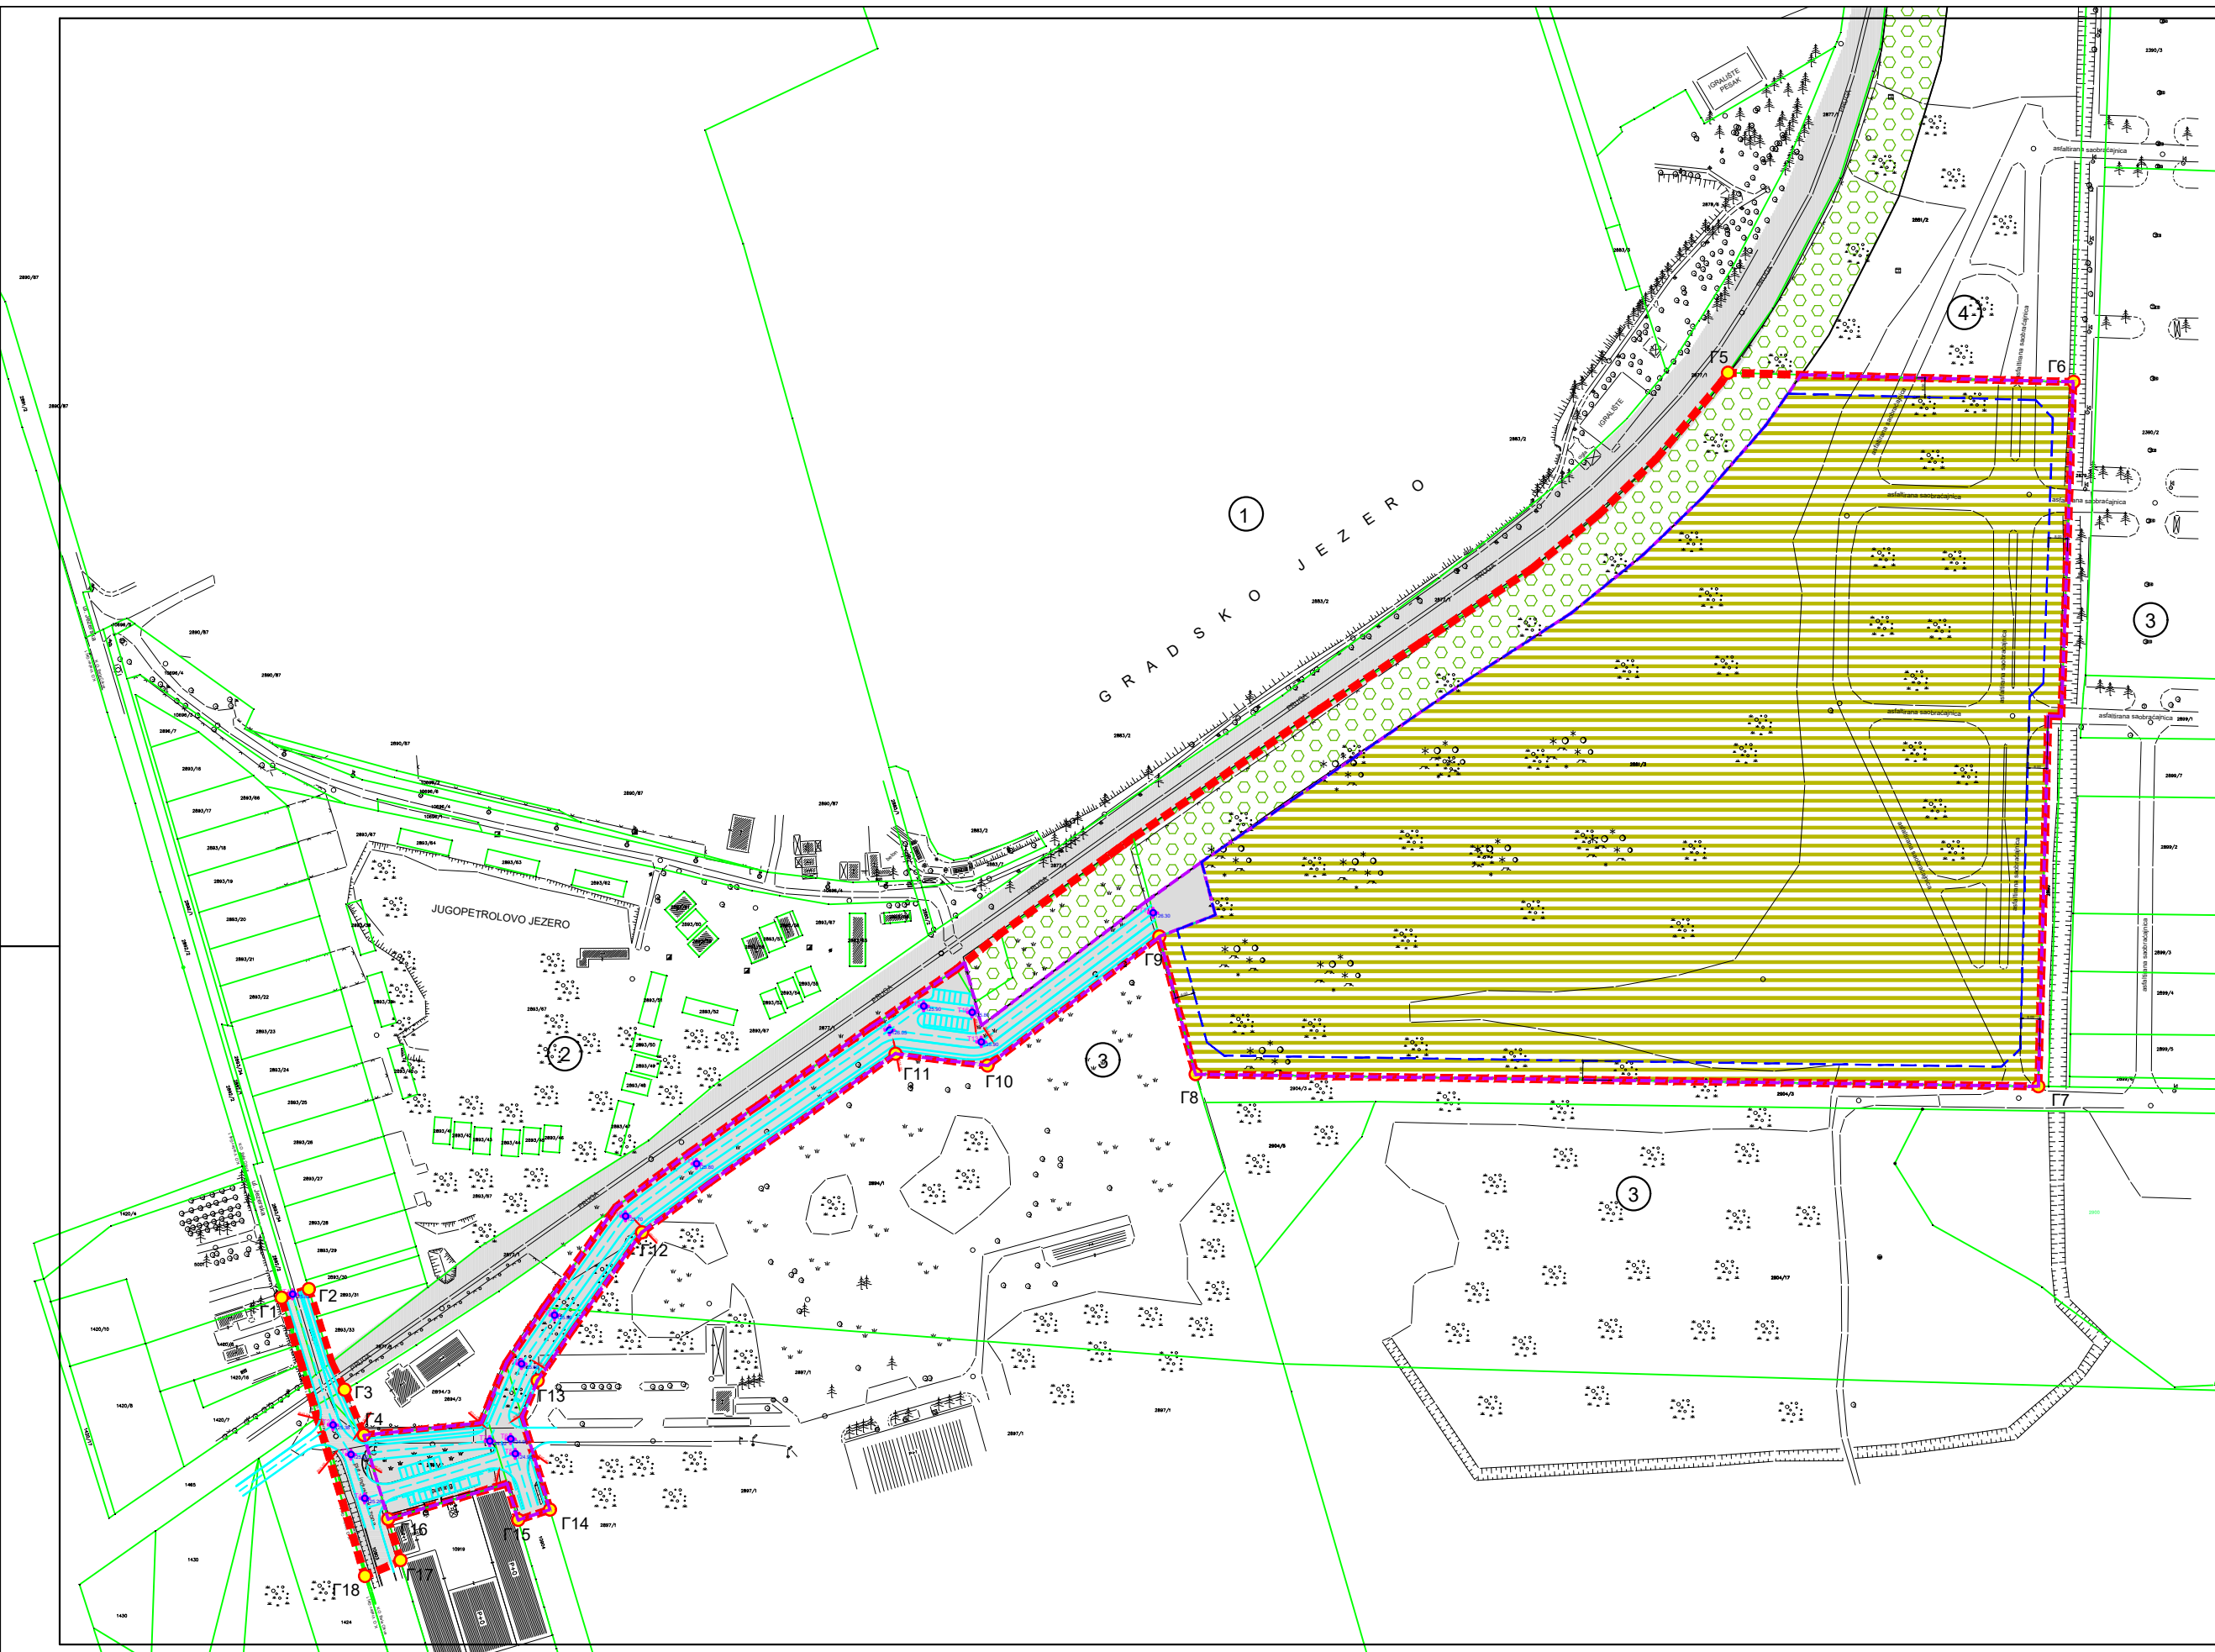


КООРДИНАТЕ ОСОВИНИХ ТАЧАКА САОБРАЋАЈА		
Број тачке	Y(m)	X(m)
T1	7531885.73	4970884.08
T2	7531902.64	4970829.42
T3	7531910.15	4970817.07
T4	7531915.86	4970798.67
T5	7531978.86	4970817.32
T6	7531976.99	4970823.56
T7	7531968.11	4970822.70
T8	7531981.47	4970854.93
T9	7531995.33	4970875.31
T10	7532024.96	4970916.69
T11	7532054.67	4970938.61
T12	7532135.40	4970994.55
T13	7532173.80	4970989.64
T14	7532245.68	4971043.64
T15	7532149.77	4971004.51
T16	7532169.97	4971001.93

ПЛАН ДЕТАЉНЕ РЕГУЛАЦИЈЕ ТУРИСТИЧКОГ
СПОРТСКО-РЕКРЕАТИВНОГ КОМПЛЕКСА У
БЛОКУ 20 У НАСЕЉУ БЕЛА ЦРКВА
нацрт плана

ЛЕГЕНДА

- граница обухвата плана
- Г1 - Г12 тачке обухвата плана
- регулациона линија
- грађевинска линија
- постојеће градске саобраћајнице
- планиране саобраћајнице
- заштитно зеленило
- туристичка спорто-рекреативна намена
- железничка пруга
- 1 Главно градско језеро
- 2 камп насеље
- 3 комплекс јавних намена (Министарство одбране)
- 4 туристичка спорто-рекреативна намена

- Саобраћај
- саобраћај - коловоз и стазе
 - осовина саобраћајница
 - осовинске тачке
 - коте нивелације
 - котирање саобраћаја
 - стационарна пруге
 - попечени профил

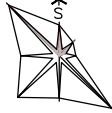

СРБИЈА		БЕЛА ЦРКВА	
ПАНЧЕВО		НАЦРТ	
Општина: Београд	Парцел:	Назив цртежа:	Број цртежа:
Планирао: Милош Стојковић	Теглово: Милош Стојковић	Регулационо-нивелациони план са урбанистичким решењем саобраћајних и јавних површина	Број цртежа:
Техничка обрада:	Масштаб:	Број цртежа:	Број цртежа:
	1 : 1 000		4