



СЛУЖБЕНИ ЛИСТ ОПШТИНЕ БЕЛА ЦРКВА

Број 13.

17. октобар 2019. године

Година 2019.


119.

На основу чланова 32. и 66. Закона о локалној самоуправи („Службени гласник РС“ број 129/07, 83/14-др.закон, 101/16-др.закон и 47/18), члана 46. Закона о планирању и изградњи („Службени гласник РС“ број 72/09, 81/09-исправка, 64/10-УС, 24/11, 121/12, 42/13-УС, 50/13-УС, 98/13-УС, 132/14, 145/14, 83/18, 31/19 и 37/19-др.закон), чланова 32-36 Правилника о садржини, начину и поступку израде докумената просторног и урбанистичког планирања („Сл.гласник РС“ бр. 32/2019), Плана генералне регулације насеља Бела Црква („Службени лист општине Бела Црква“ број 11/2016 и 15/2016-исправка и члана 35. Статута општине Бела Црква („Службени лист општине Бела Црква“ број 8/08, измене и допуне 1/09, 3/10 и 4/14), Скупштина општине Бела Црква на седници одржаној дана 17.10.2019. године, донела је

ОДЛУКУ О ИЗМЕНИ ОДЛУКЕ О ИЗРАДИ ПЛАНА ДЕТАЉНЕ РЕГУЛАЦИЈЕ ИНДУСТРИЈСКЕ ЗОНЕ у насељу Бела Црква

Члан 1.

У Одлуци о изради Плана детаљне регулације индустријске зоне у насељу Бела Црква број 011-27/2018-01 од 10.09.2018. године (Сл.лист општине Бела Црква бр.8/2018) мења се део Одлуке: графички приказ оквирне границе обухвата планског подручја из основне Одлуке и замењује графичким приказом оквирне границе обухвата планског подручја како следи:

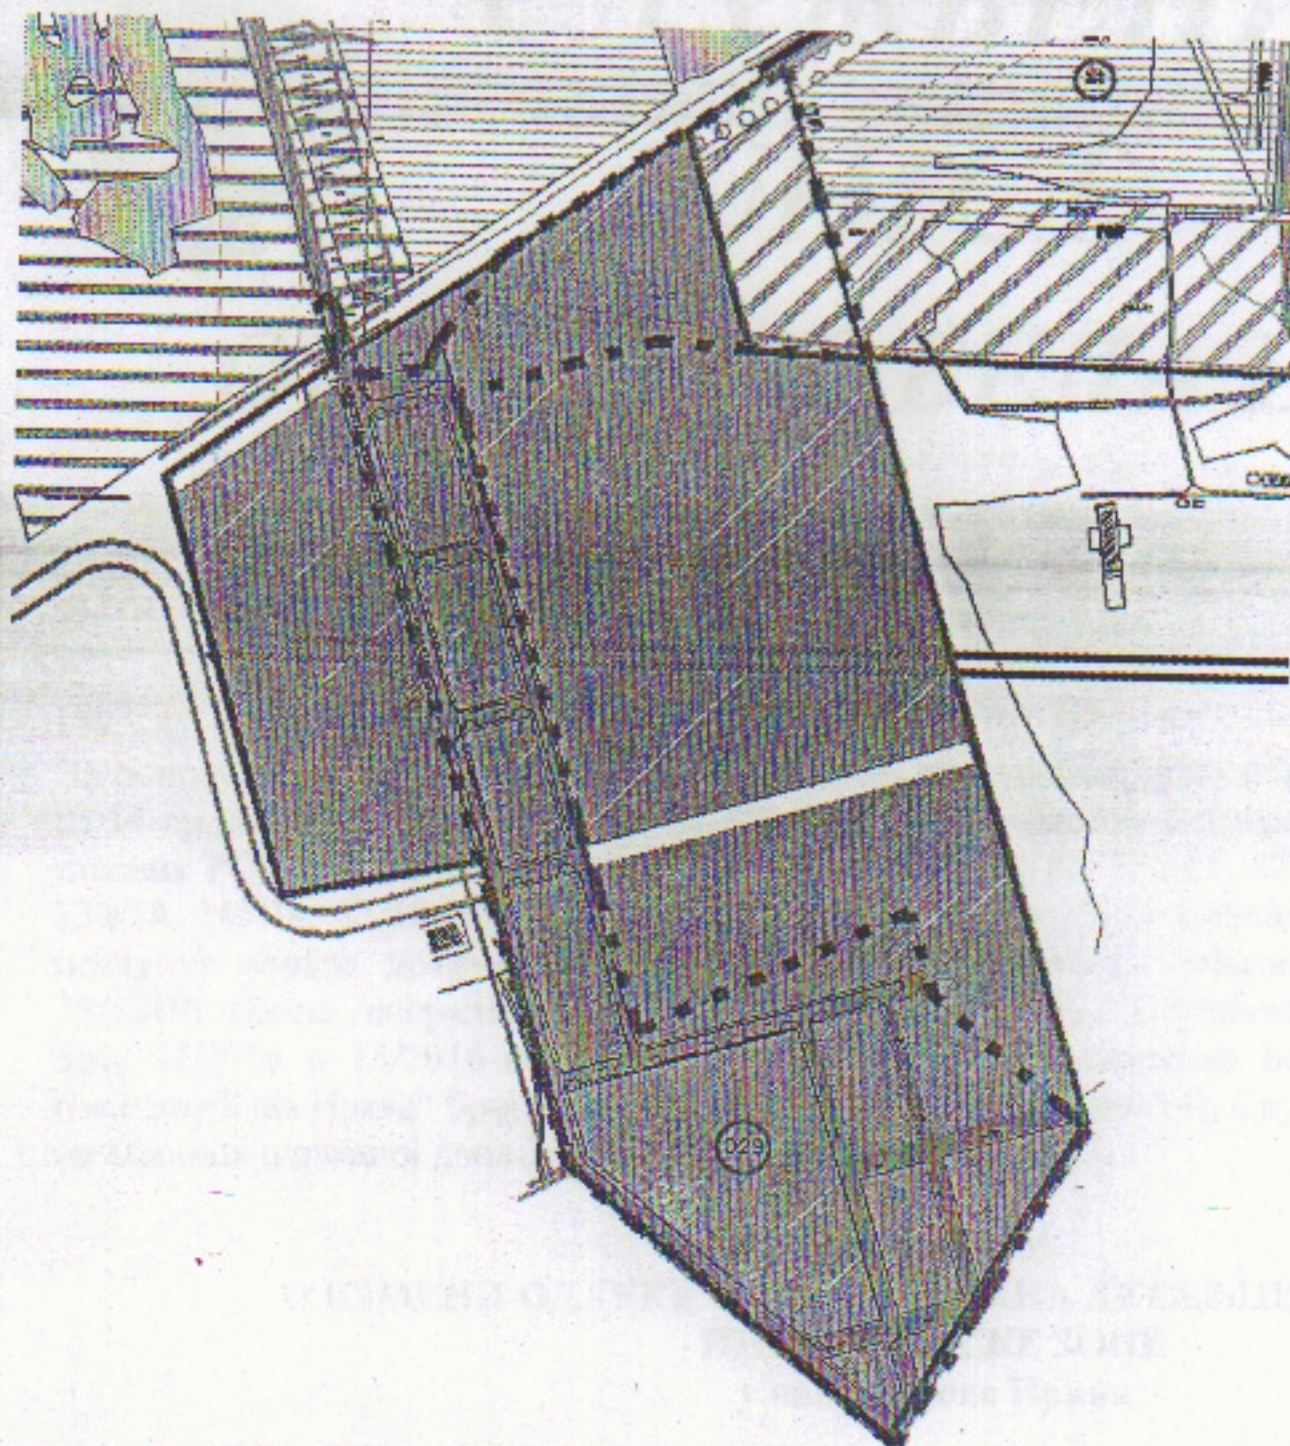

Члан 2.

У преосталом делу Одлука о изради плана детаљне регулације индустријске зоне у насељу Бела Црква (Сл.лист општине Бела Црква бр.8/2018) остаје неизмењена и на снази.

Члан 3.

Ова одлука ступа на снагу осмог дана од дана објављивања у „Службеном листу општине Бела Црква“.

РЕПУБЛИКА СРБИЈА
АУТОНОМНА ПОКРАЈИНА ВОЈВОДИНА
ОПШТИНА БЕЛА ЦРКВА
СКУПШТИНА ОПШТИНЕ
Број: 011-28/2019-01
Дана:17.10.2019.

ПРЕДСЕДНИК СКУПШТИНЕ
Марјан Алексић