



УРБАНИСТИЧКИ ПРОЈЕКАТ КОМПЛЕКСА ШКОЛЕ "ЖАРКО ЗРЕЊАНИН" СА ШКОЛСКОМ ФИСКУЛТУРНОМ САЛОМ У БЕЛОЈ ЦРКВИ

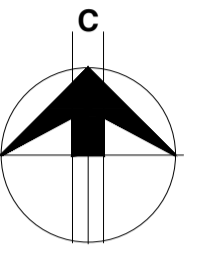


P=1:500

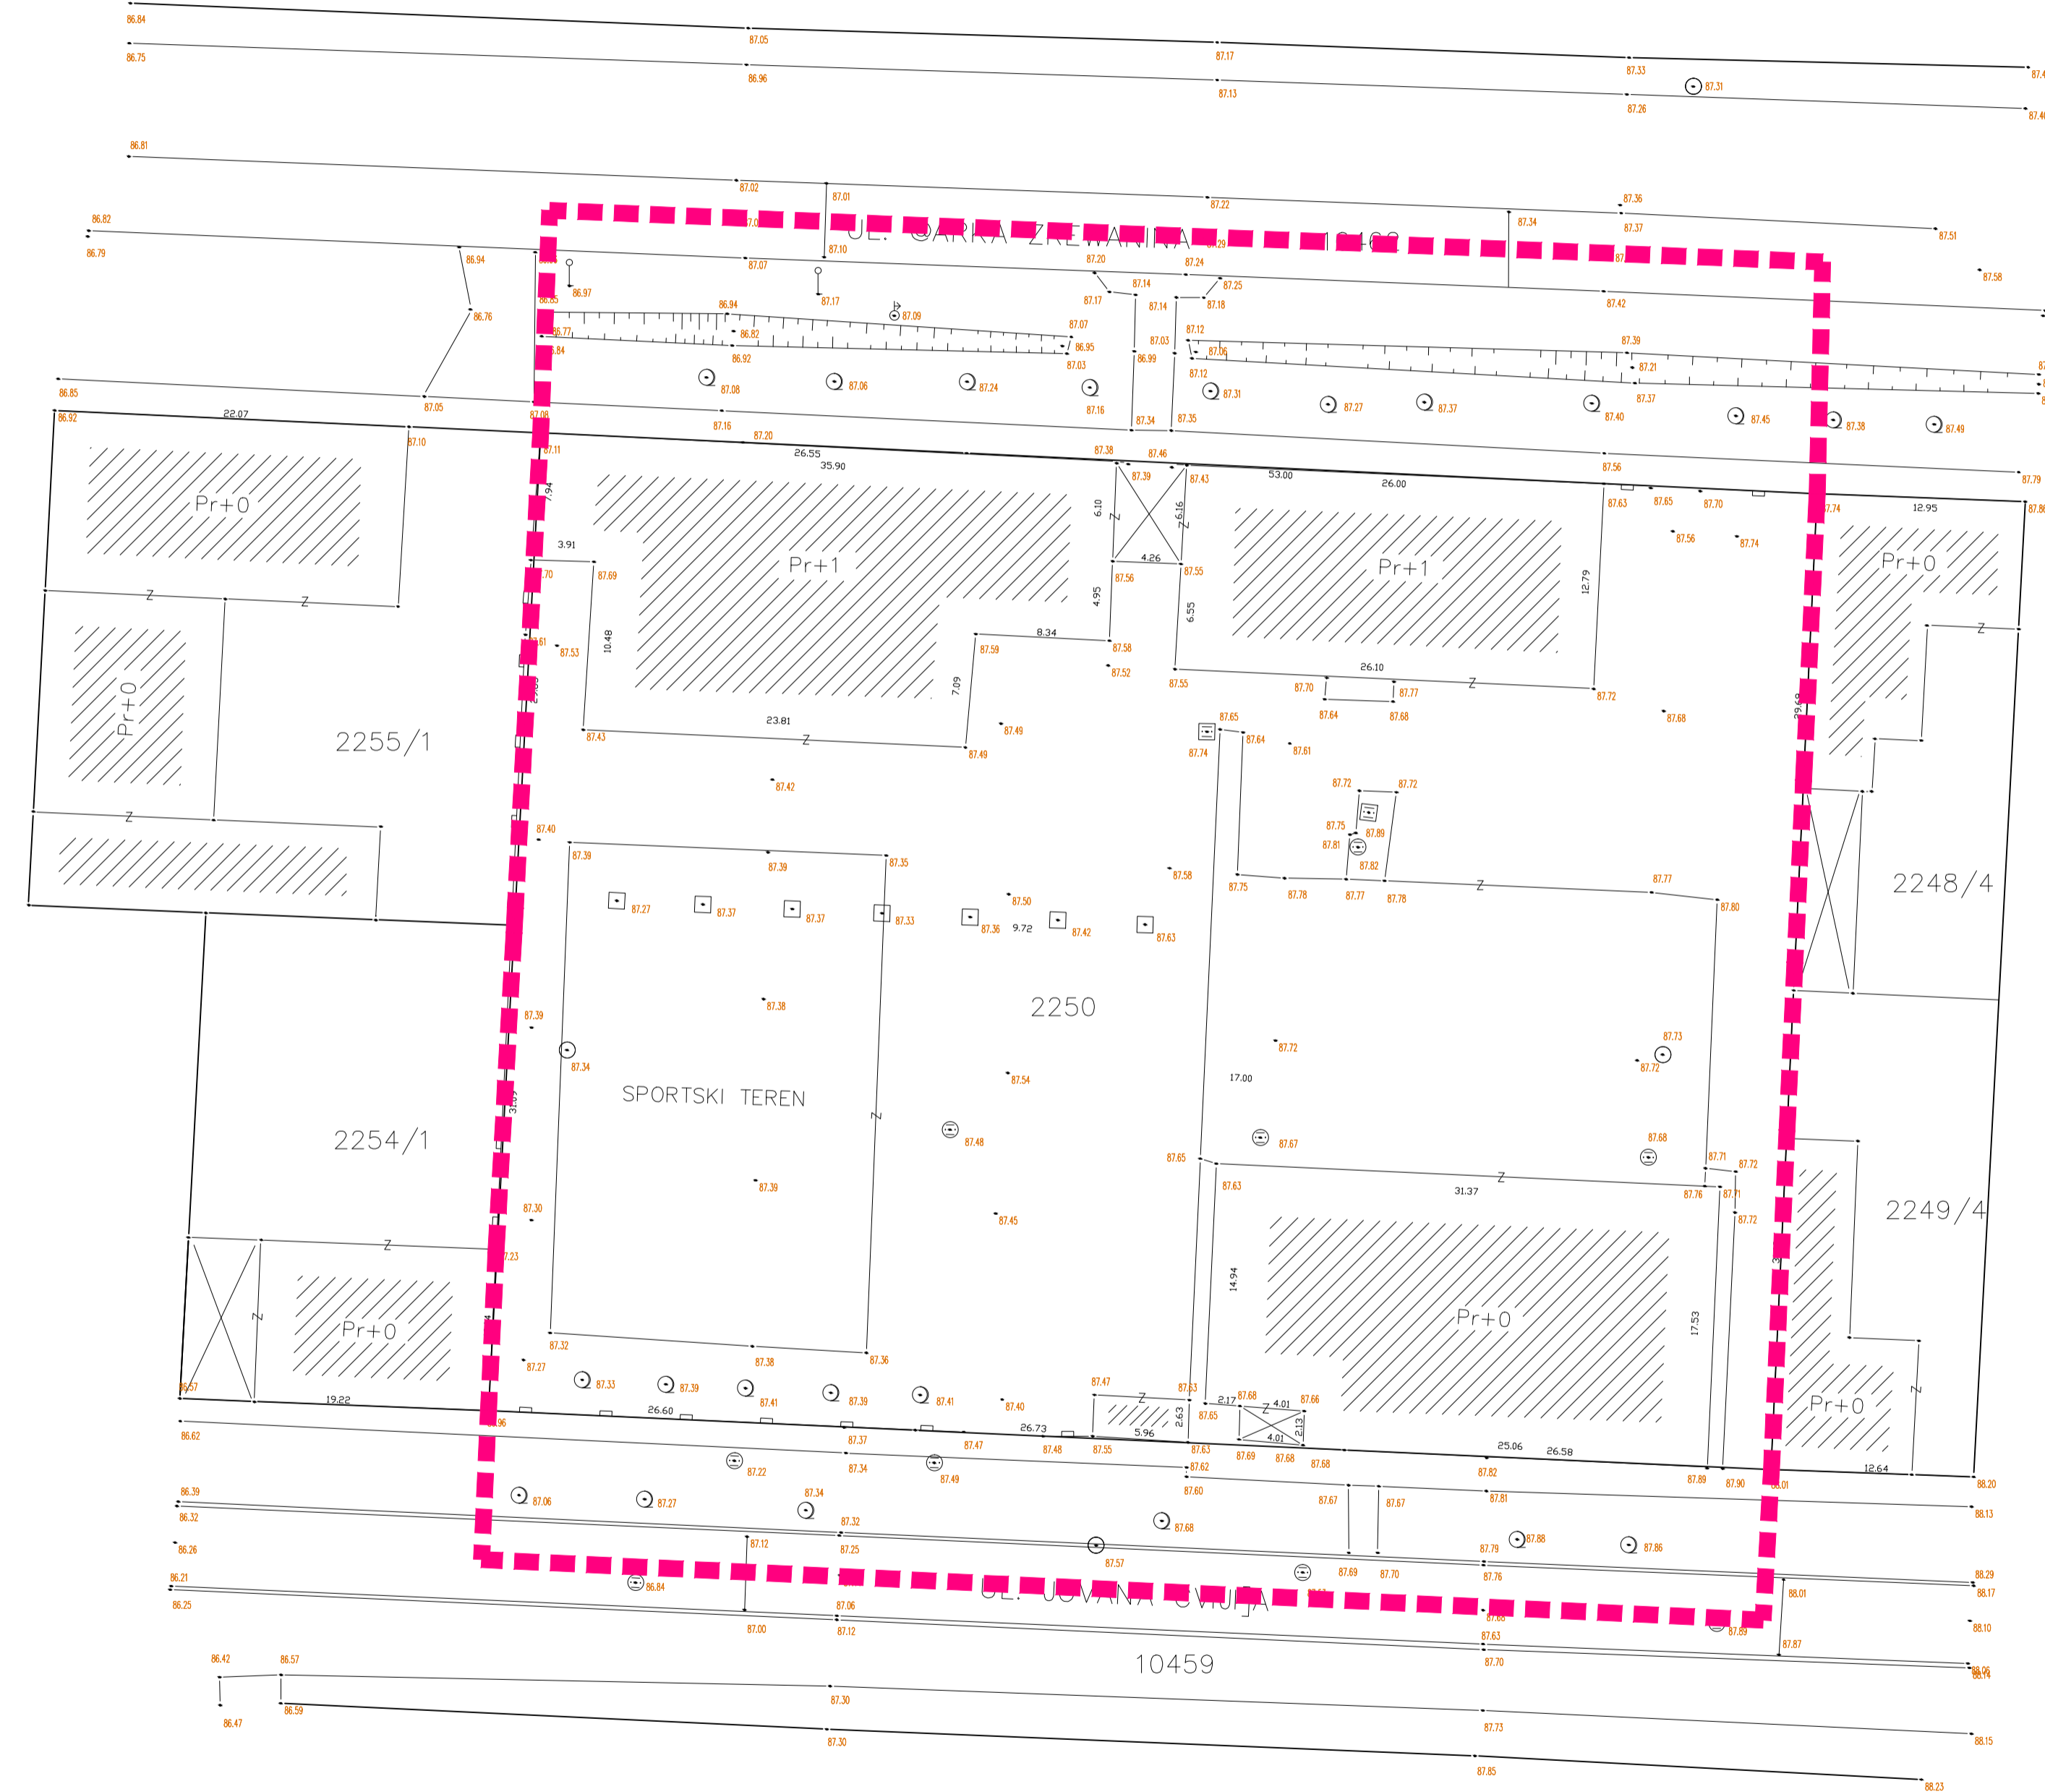

КАТАСТАРСКО - ТОПОГРАФСКИ ПЛАН СА ГРАНИЦОМ ОБУХВАТА УРБАНИСТИЧКОГ ПРОЈЕКТА

■■■■■■■■■■ ГРАНИЦА ОБУХВАТА УРБАНИСТИЧКОГ ПРОЈЕКТА

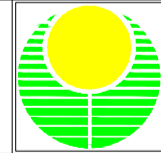НАРУЧИЛАЦ: ОПШТИНА БЕЛА ЦРКВА		Датум: 2015.	
ОБРАЂИВАЧ:		ЈП ЗАВОД ЗА УРБАНИЗАМ ВОЈВОДИНЕ НОВИ САД	
В.Д. ДИРЕКТОРА: др АЛЕКСАНДАР ЈЕВТИЋ	Потпис:	НАЗИВ ДОКУМЕНТАЦИЈЕ: УРБАНИСТИЧКИ ПРОЈЕКАТ КОМПЛЕКСА ШКОЛЕ "ЖАРКО ЗРЕЊАНИН" СА ШКОЛСКОМ ФИСКУЛТУРНОМ САЛОМ У БЕЛОЈ ЦРКВИ	Број: 10/2015
ОДГОВОРНИ УРБАНИСТА: ВЕСНА ПРОСЕНИЦА, дипл.инж.арх.		НАЗИВ КАРТЕ: КАТАСТАРСКО - ТОПОГРАФСКИ ПЛАН СА ГРАНИЦОМ ОБУХВАТА УРБАНИСТИЧКОГ ПРОЈЕКТА	Бр.листа: 1
УРБАНИСТА САРАДНИК: ДАЛИБОР ЈУРИЦА, дипл.инж.геод.		P=1:500	