



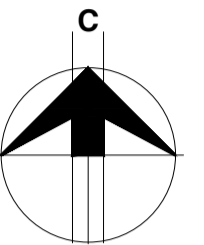

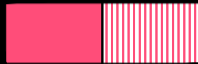









# УРБАНИСТИЧКИ ПРОЈЕКАТ КОМПЛЕКСА ШКОЛЕ "ЖАРКО ЗРЕЊАНИН" СА ШКОЛСКОМ ФИСКУЛТУРНОМ САЛОМ У БЕЛОЈ ЦРКВИ

 

P=1:500

## СИТУАЦИОНИ ПРИКАЗ УРБАНИСТИЧКОГ И ПАРТЕРНОГ РЕШЕЊА

-  ПОВРШИНЕ ПОД ОБЈЕКТИМА (ПОСТОЈЕЋЕ / ПЛАНИРАНЕ)
-  ОСНОВНА ШКОЛА
-  КОТЛАРНИЦА
-  ФИСКУЛТУРНА САЛА
-  ФИСКУЛТУРНА САЛА
-  ОТВОРЕНИ СПОРТСКИ ТЕРЕН
-  ПОПЛОЧАНО ШКОЛСКО ДВОРИШТЕ
-  ПОВРШИНА ЗА КРЕТАЊЕ УРГЕНТНИХ ВОЗИЛА
- ЗЕЛЕНЕ ПОВРШИНЕ**
-  ТРАВЊАК
-  ВИСОКИ ЛИШЋАРИ
-  ВИСОКИ ЧЕТИНАРИ
-  ЛИСТОПАДНО ШИБЉЕ
-  ЗИМЗЕЛЕНО ШИБЉЕ
-  МЕСТО ЗА КЛУПЕ
-  МЕСТО ЗА КОНТЕЈНЕРЕ
- САОБРАЋАЈНЕ ПОВРШИНЕ**
-  САОБРАЋАЈНИЦА
-  КОЛСКИ ПРИЛАЗ
-  ПОПЛОЧАНА ПЕШАЧКА ЈАВНА ПОВРШИНА
-  УЛАЗ У ОБЈЕКАТ
-  УЛАЗ У КОМПЛЕКС
-  ОГРАДА КОМПЛЕКСА
-  ГРАНИЦА ПАРЦЕЛЕ
-  РЕГУЛАЦИОНА ЛИНИЈА
-  ГРАНИЦА ОБУХВАТА УРБАНИСТИЧКОГ ПРОЈЕКТА

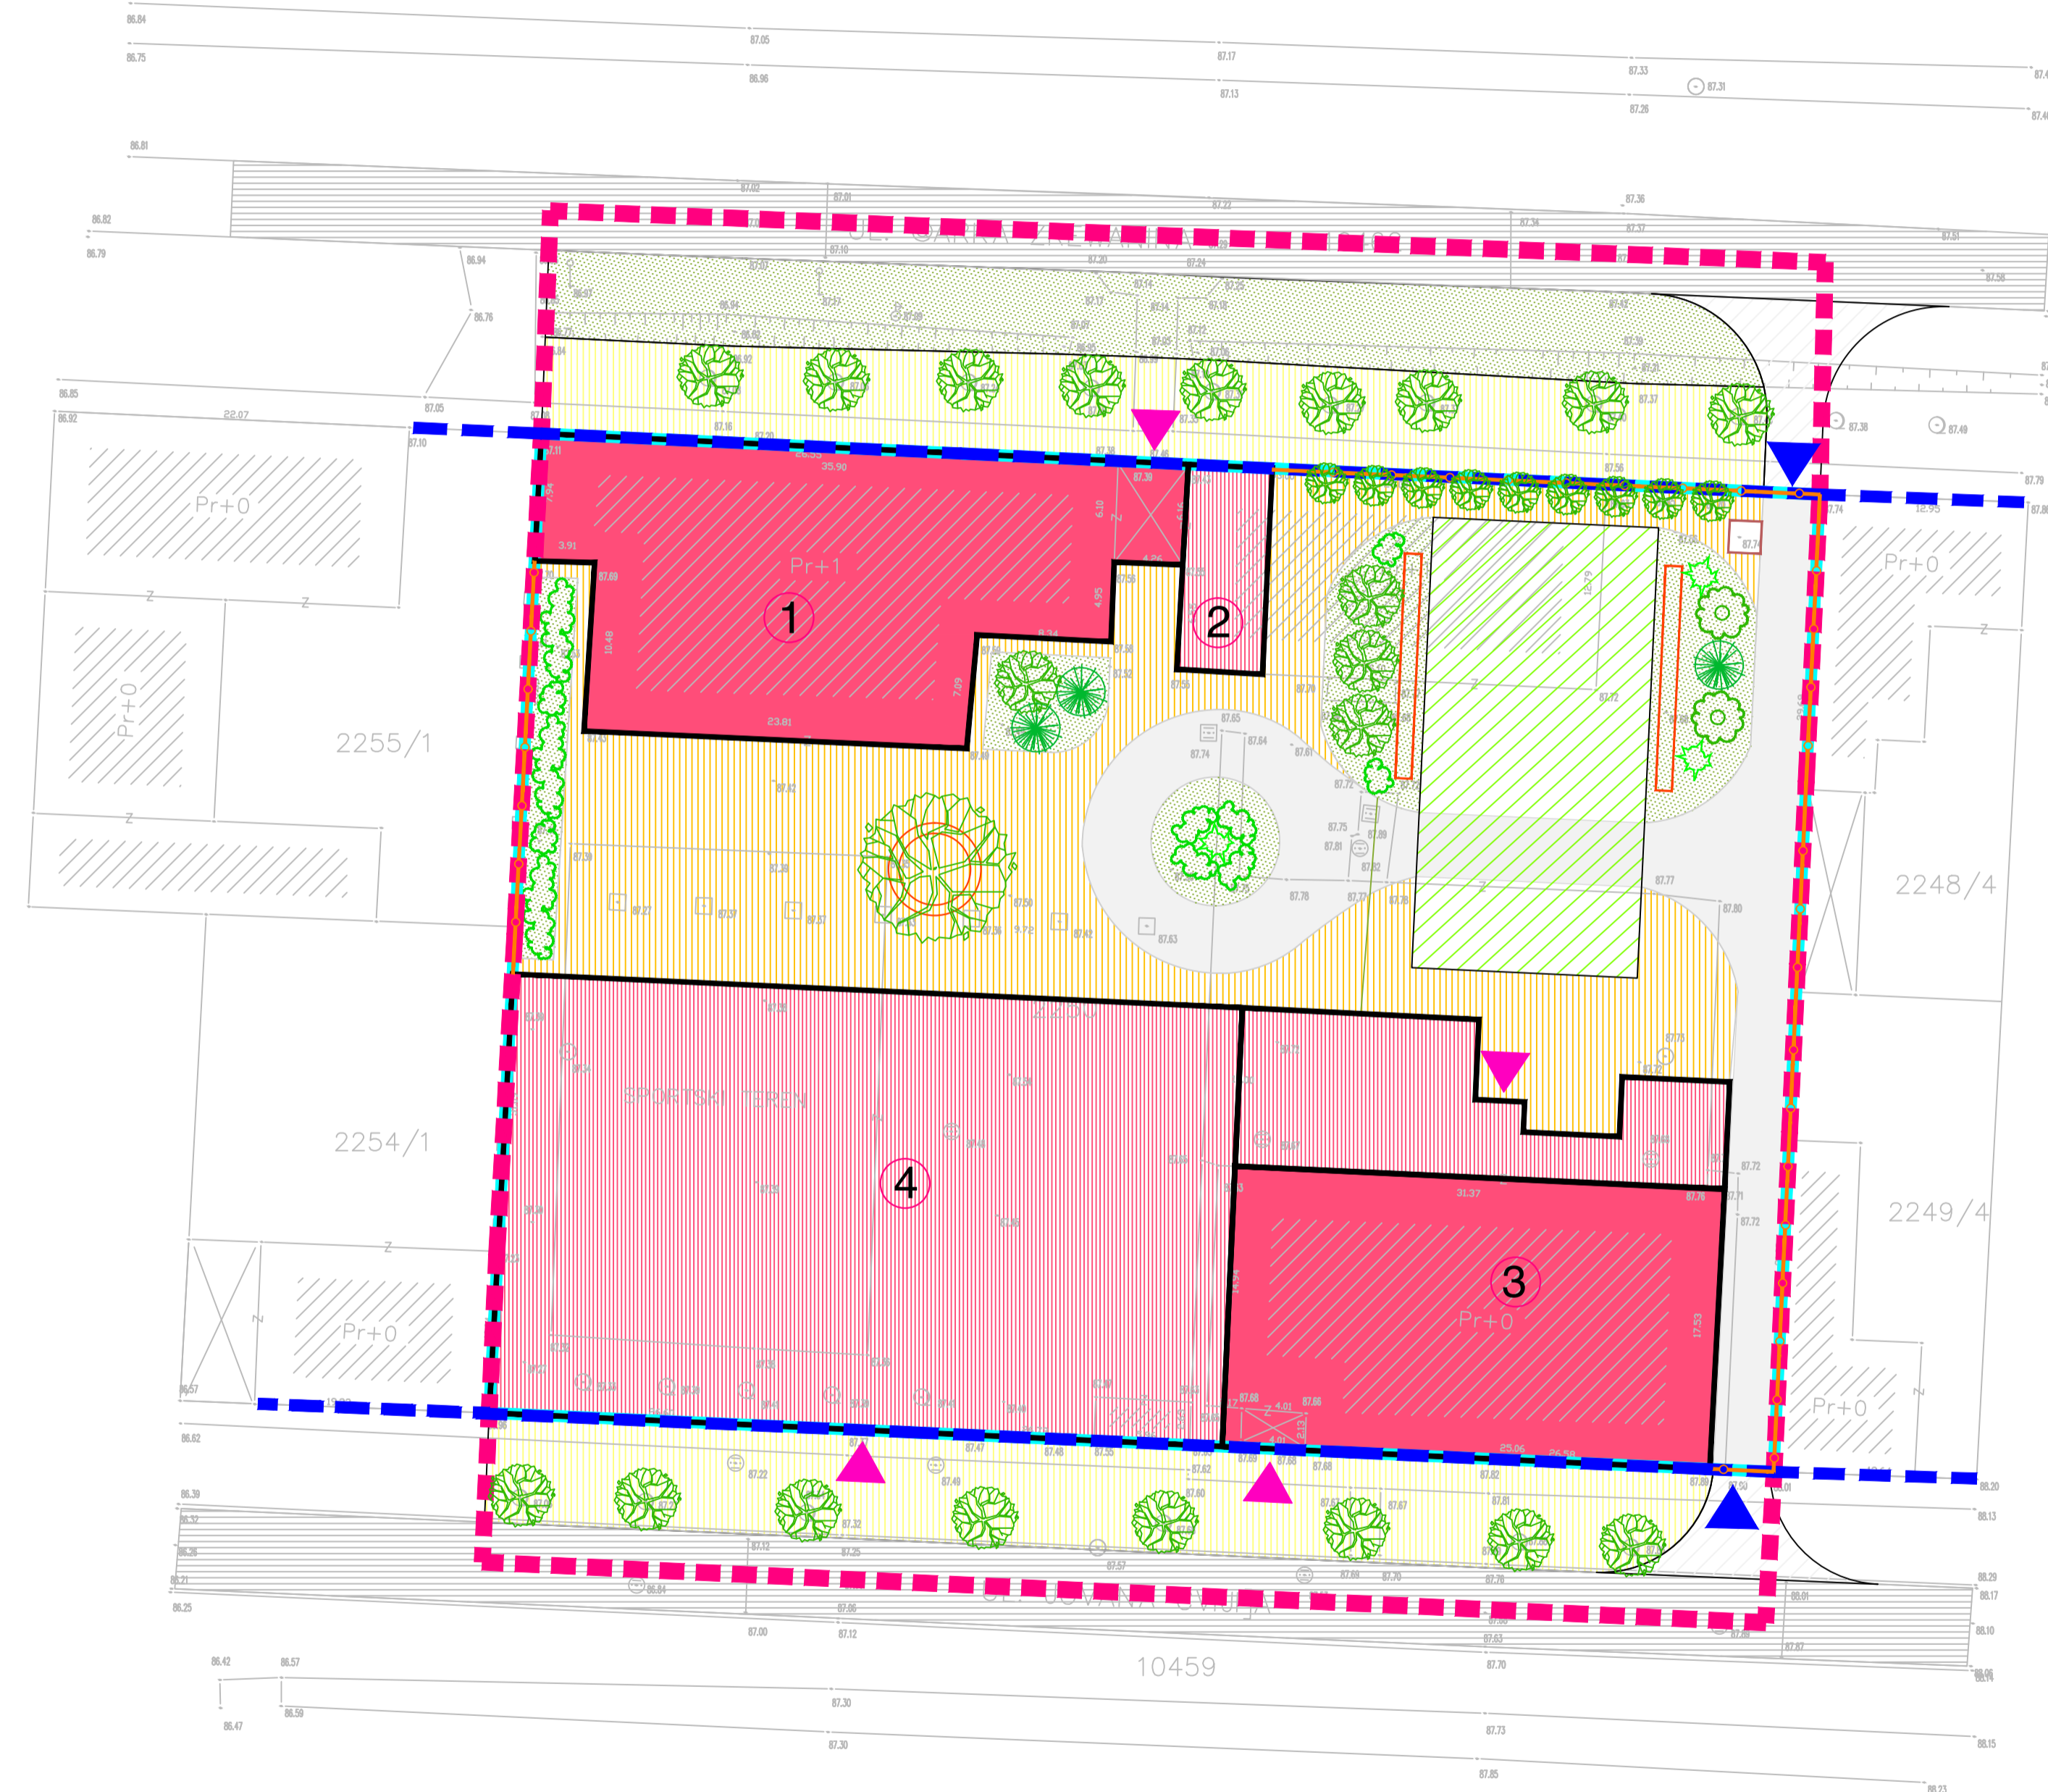

НАРУЧИЛАЦ: ОПШТИНА БЕЛА ЦРКВА

Датум:  
2015.

ОБРАЂИВАЧ:



**ЈП ЗАВОД ЗА УРБАНИЗАМ ВОЈВОДИНЕ  
НОВИ САД**

В.Д. ДИРЕКТОРА:  
др АЛЕКСАНДАР ЈЕВТИЋ

Потпис: НАЗИВ ДОКУМЕНТАЦИЈЕ:  
УРБАНИСТИЧКИ ПРОЈЕКАТ КОМПЛЕКСА ШКОЛЕ  
"ЖАРКО ЗРЕЊАНИН" СА ШКОЛСКОМ  
ФИСКУЛТУРНОМ САЛОМ У БЕЛОЈ ЦРКВИ

Број:  
**10/2015**

ОДГОВОРНИ УРБАНИСТА:  
ВЕСНА ПРОСЕНИЦА, дипл.инж.арх.

НАЗИВ КАРТЕ:  
СИТУАЦИОНИ ПРИКАЗ УРБАНИСТИЧКОГ И  
ПАРТЕРНОГ РЕШЕЊА

Бр.листа:

УРБАНИСТА САРАДНИК:  
ЛАНА ИСАКОВ, дипл.инж.арх. - мастер  
мр ЉУБИЦА ПРОТИЋ ЕРЕМИЋ, дипл.инж.хорт.  
ЗОРАН КОРДИЋ, дипл.инж.саобр.

P=1:500

**2**