



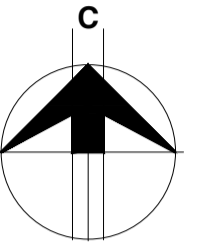

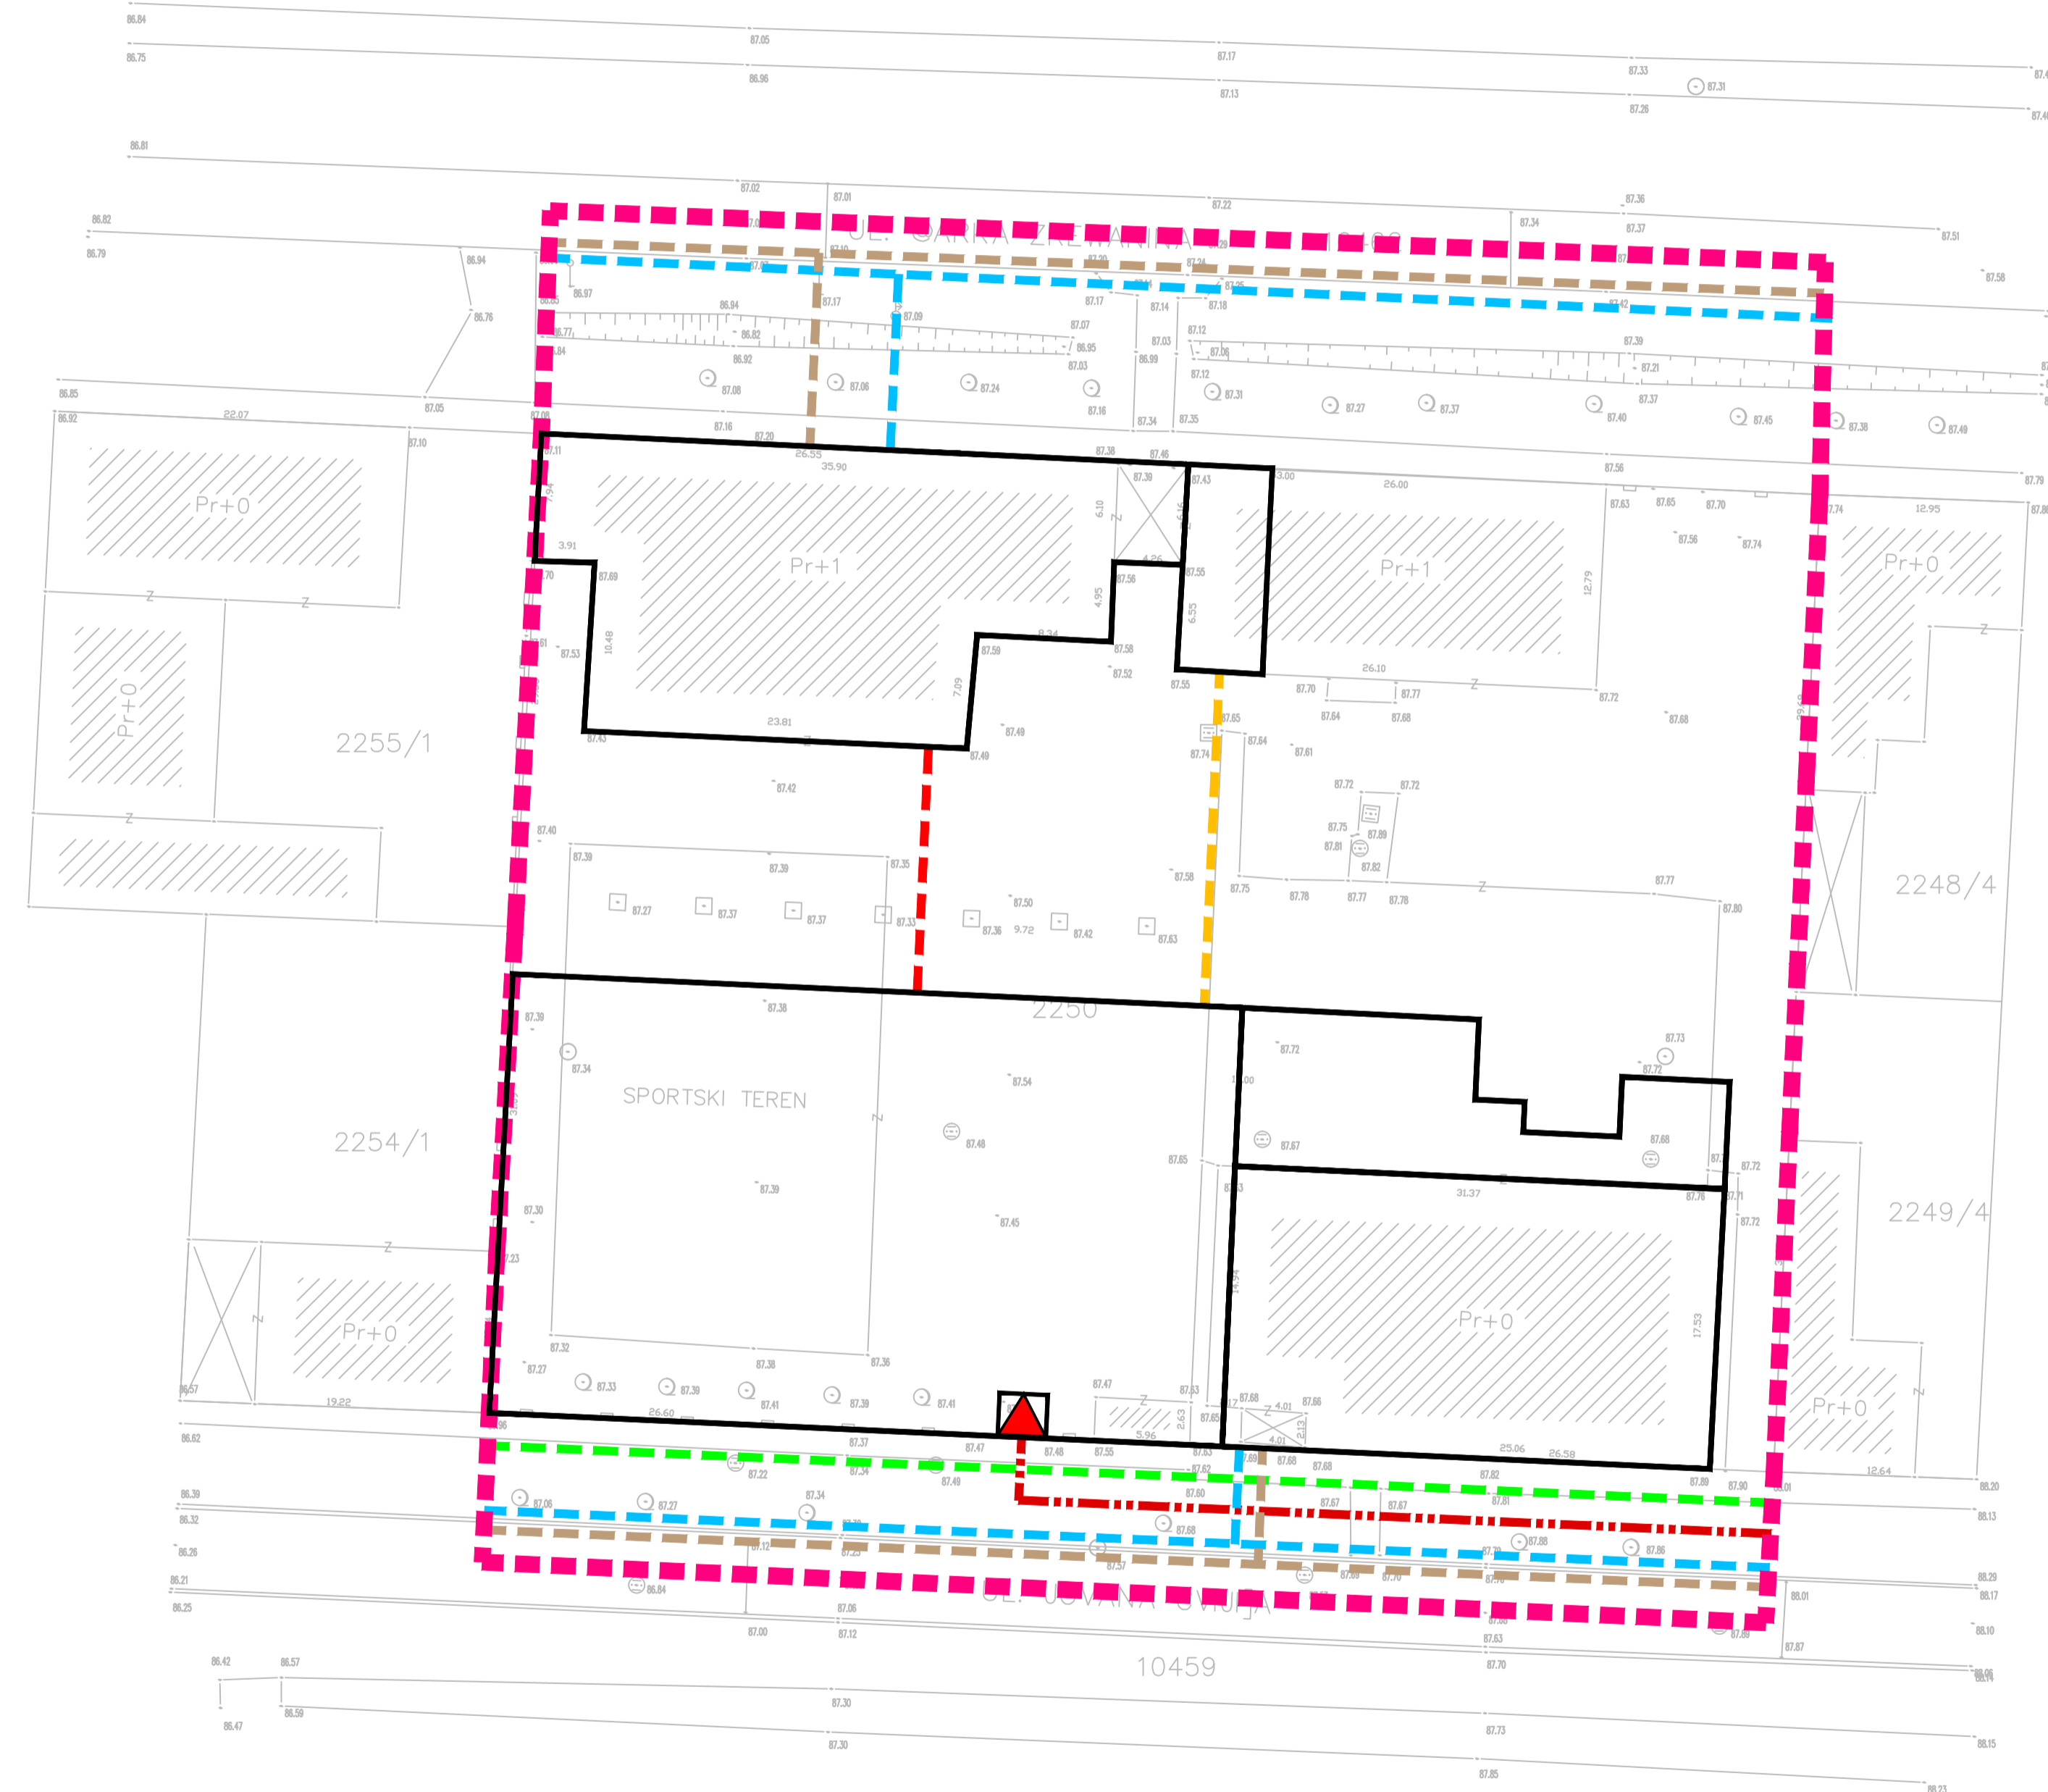





УРБАНИСТИЧКИ ПРОЈЕКАТ КОМПЛЕКСА ШКОЛЕ "ЖАРКО ЗРЕЊАНИН" СА ШКОЛСКОМ ФИСКУЛТУРНОМ САЛОМ У БЕЛОЈ ЦРКВИ



P=1:500



ПРИКАЗ КОМУНАЛНЕ ИНФРАСТРУКТУРЕ СА ПРИКЉУЧЦИМА НА СПОЉНУ МРЕЖУ

-  ВОДОВДНА МРЕЖА
-  КАНАЛИЗАЦИОНА МРЕЖА
-  ТС 20/04 kV
-  20 kV КАБЛОВСКИ ВОД
-  04 kV КАБЛОВСКИ ВОД
-  ЕК КАБЛ
-  ТОПЛОВОД
-  ГРАНИЦА ОБУХВАТА УРБАНИСТИЧКОГ ПРОЈЕКТА

НАРУЧИЛАЦ: ОПШТИНА БЕЛА ЦРКВА

Датум:
2015.

ОБРАЂИВАЧ:



**ЈП ЗАВОД ЗА УРБАНИЗАМ ВОЈВОДИНЕ
НОВИ САД**

В.Д. ДИРЕКТОРА:
др АЛЕКСАНДАР ЈЕВТИЋ

Потпис: НАЗИВ ДОКУМЕНТАЦИЈЕ:
УРБАНИСТИЧКИ ПРОЈЕКАТ КОМПЛЕКСА ШКОЛЕ
"ЖАРКО ЗРЕЊАНИН" СА ШКОЛСКОМ
ФИСКУЛТУРНОМ САЛОМ У БЕЛОЈ ЦРКВИ

Број:
10/2015

ОДГОВОРНИ УРБАНИСТА:
ВЕСНА ПРОСЕНИЦА, дипл.инж.арх.

НАЗИВ КАРТЕ:
ПРИКАЗ КОМУНАЛНЕ ИНФРАСТРУКТУРЕ СА
ПРИКЉУЧЦИМА НА СПОЉНУ МРЕЖУ

Бр.листа:

УРБАНИСТА САРАДНИК:
БРАНКО МИЛОВАНОВИЋ, дипл.инж.мелио.
ЗОРИЦА САНАДЕР, дипл.инж.елек.
МИЛАН ЖИЖИЋ, дипл.инж.маш.

P=1:500

4