


УРБАНИСТИЧКИ ПРОЈЕКАТ
за потребе урбанистичко архитектонске разраде
локације катастарске парцеле бр.612/1
К.О.Добричево - Бела Црква
за изградњу - пољопривредно газдинство и
производна хала са пратећим садржајима

Ситуациони приказ целе парцеле
са предлогом парцелације

КООРДИНАТЕ ГРАНИЧНИХ ТАЧАКА ПЛАНИРАНЕ ПАРЦЕЛЕ (1)			КООРДИНАТЕ ГРАНИЧНИХ ТАЧАКА ПОСТОЈЕЋЕ (ЦЕЛЕ) ПАРЦЕЛЕ		
Број тачке	Y	X	Број тачке	Y	X
1	7 530 321.20	4 983 958.73	П1	7 530 276.84	4 983 920.19
2	7 530 338.55	4 983 973.48	П2	7 530 279.26	4 983 923.09
3	7 530 350.77	4 983 983.86	П3	7 530 321.20	4 983 958.73
4	7 530 369.84	4 984 000.07	П4	7 530 338.55	4 983 973.48
5	7 530 381.66	4 984 010.12	П5	7 530 350.77	4 983 983.86
6	7 530 389.94	4 984 017.16	П6	7 530 369.84	4 984 000.07
7	7 530 512.39	4 983 899.52	П7	7 530 381.66	4 984 010.12
8	7 530 449.26	4 983 835.42	П8	7 530 389.90	4 984 017.13
			П9	7 530 432.43	4 984 053.51
			П10	7 530 467.01	4 984 083.15
			П11	7 530 531.97	4 984 136.83
			П12	7 530 566.29	4 984 102.94
			П13	7 530 605.26	4 984 136.81
			П14	7 530 574.49	4 984 175.28
			П15	7 530 618.86	4 984 213.31
			П16	7 530 740.76	4 984 094.96
			П17	7 530 862.66	4 983 976.61
			П18	7 530 801.69	4 983 897.35
			П19	7 530 740.72	4 983 818.09
			П20	7 530 683.43	4 983 743.62
			П21	7 530 628.14	4 983 669.14
			П22	7 530 624.45	4 983 665.13
			П23	7 530 584.14	4 983 694.71
			П24	7 530 543.83	4 983 724.29
			П25	7 530 410.34	4 983 822.24

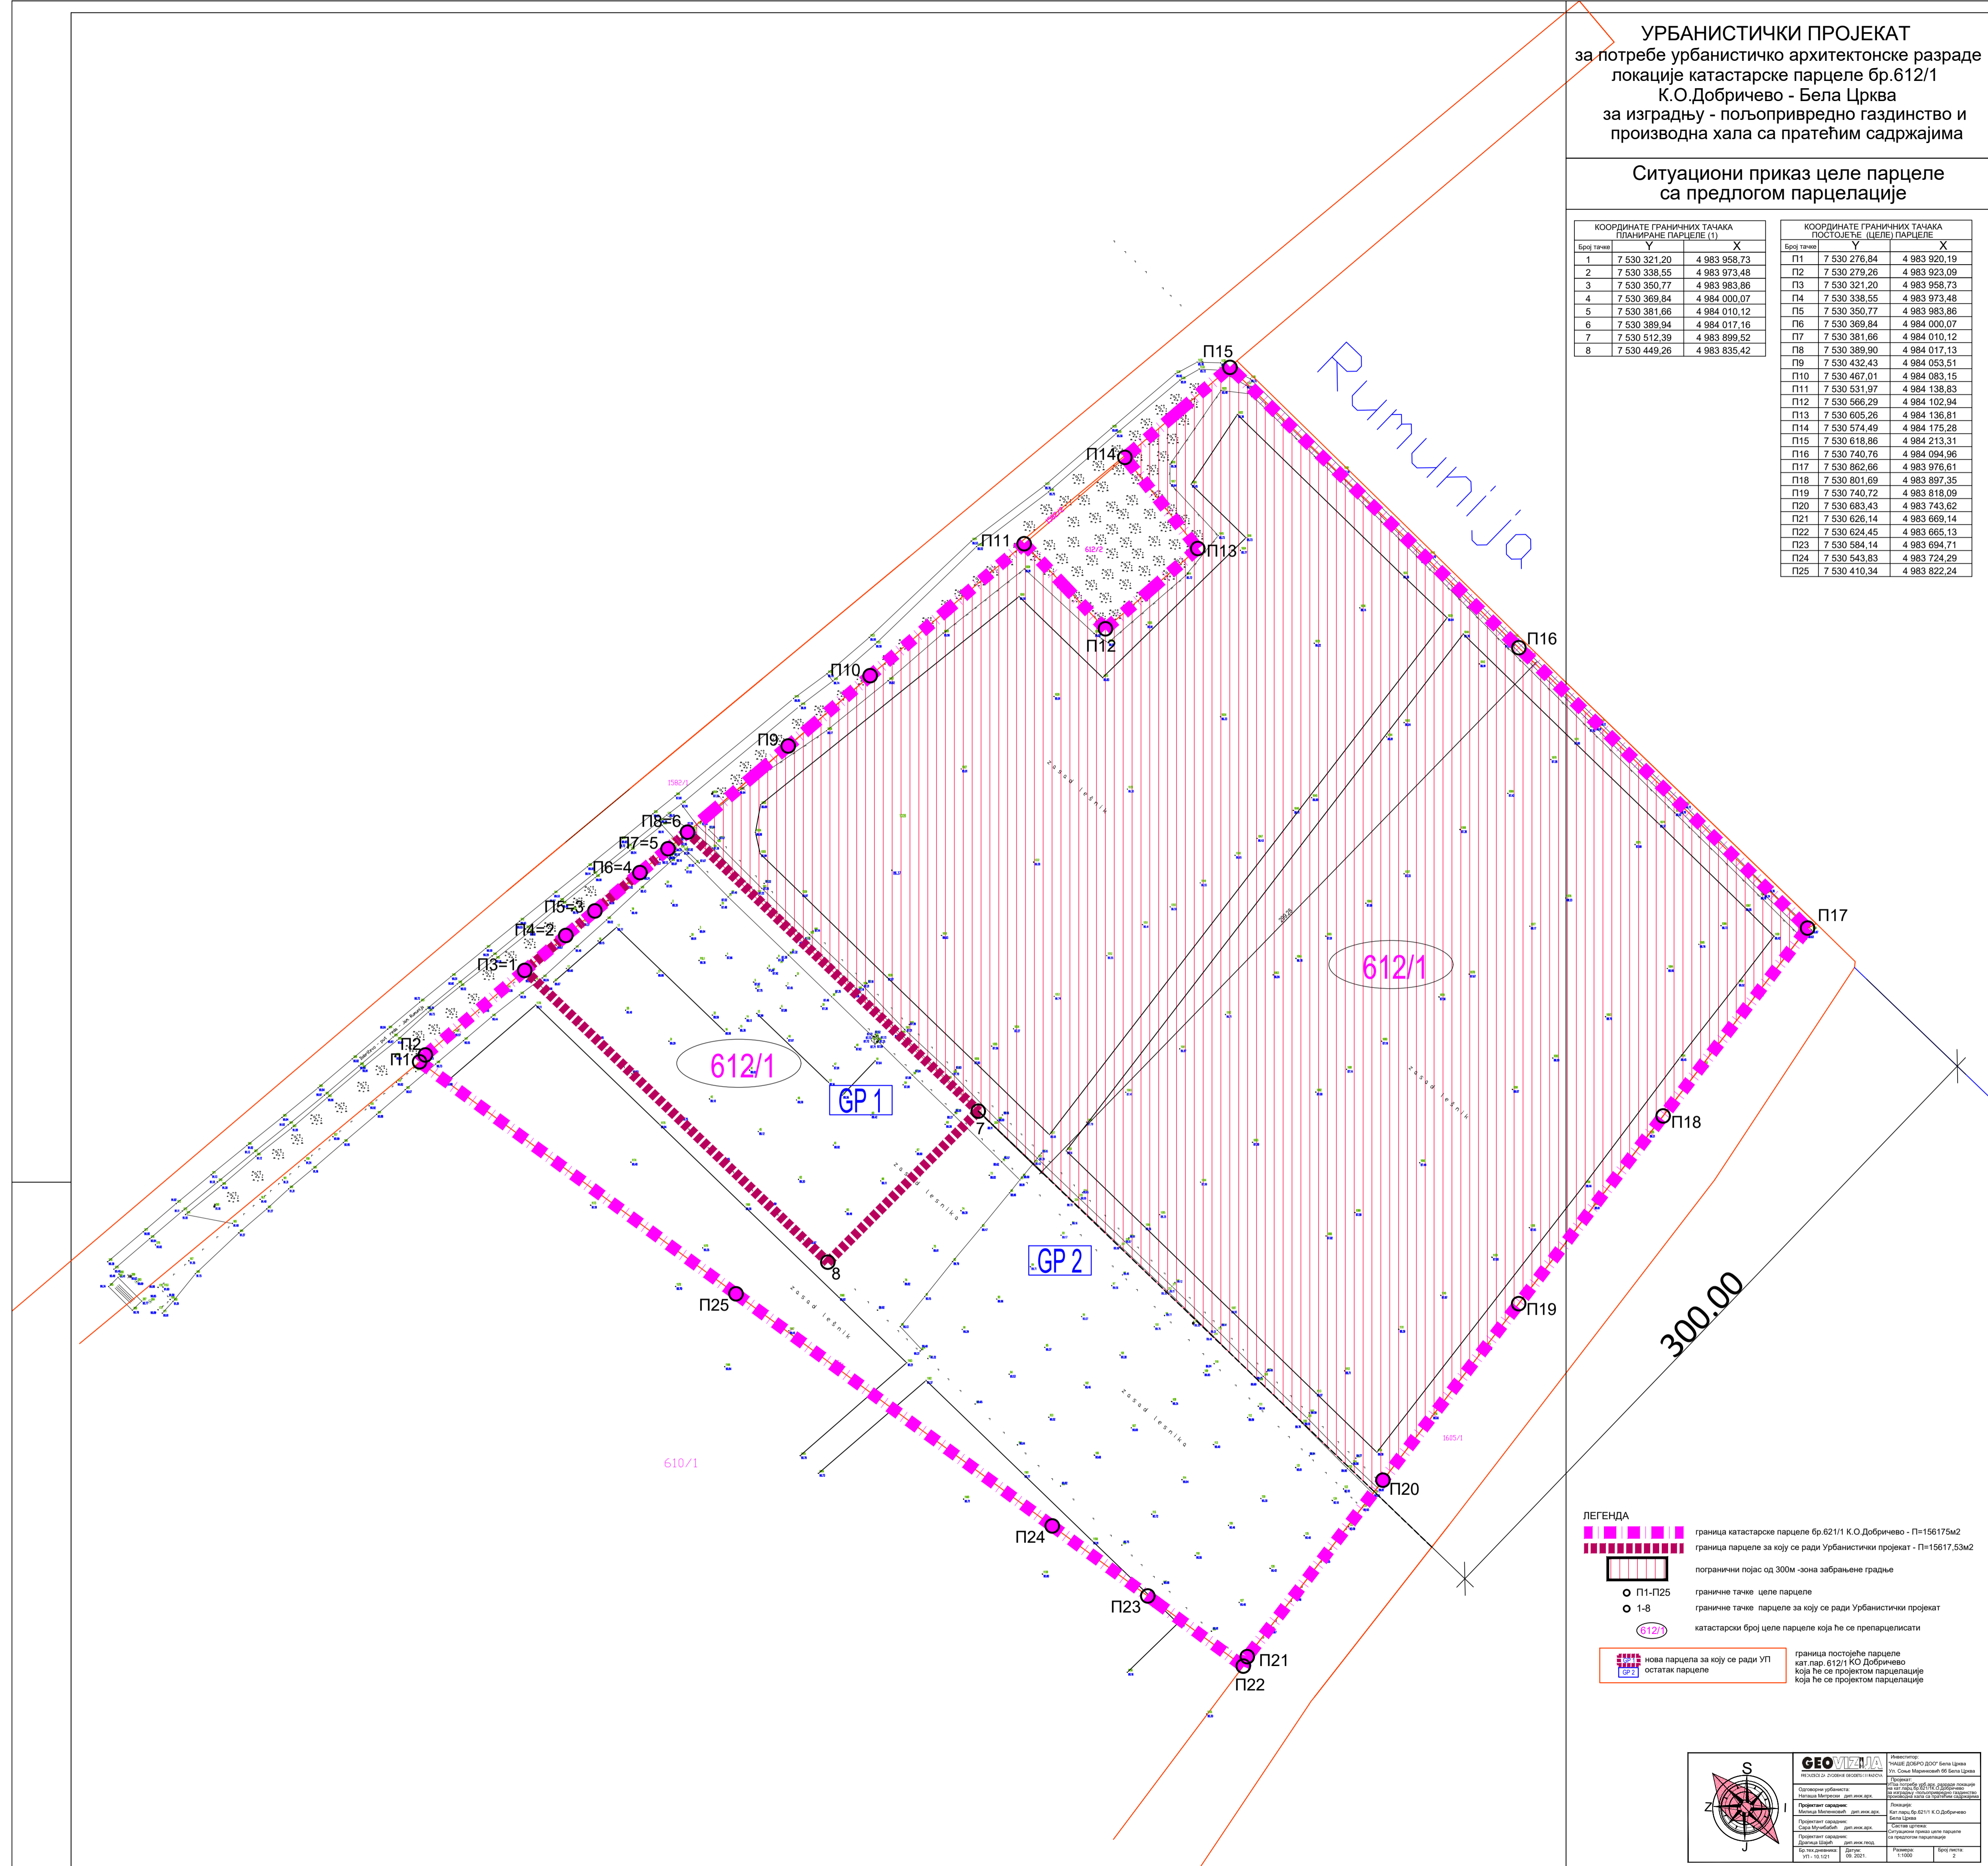

ЛЕГЕНДА

- граница катастарске парцеле бр.621/1 К.О.Добричево - П=156175м²
- граница парцеле за коју се ради Урбанистички пројекат - П=15617.53м²
- погранични појас од 300м - зона забрањене градње
- П1-П25 граничне тачке целе парцеле
- 1-8 граничне тачке парцеле за коју се ради Урбанистички пројекат
- 612/1 катастарски број целе парцеле која ће се препарцелисати
- нова парцела за коју се ради УП
- остатак парцеле
- граница постојеће парцеле кат.пар. 612/1 КО Добричево која ће се пројектом парцелације
- која ће се пројектом парцелације

