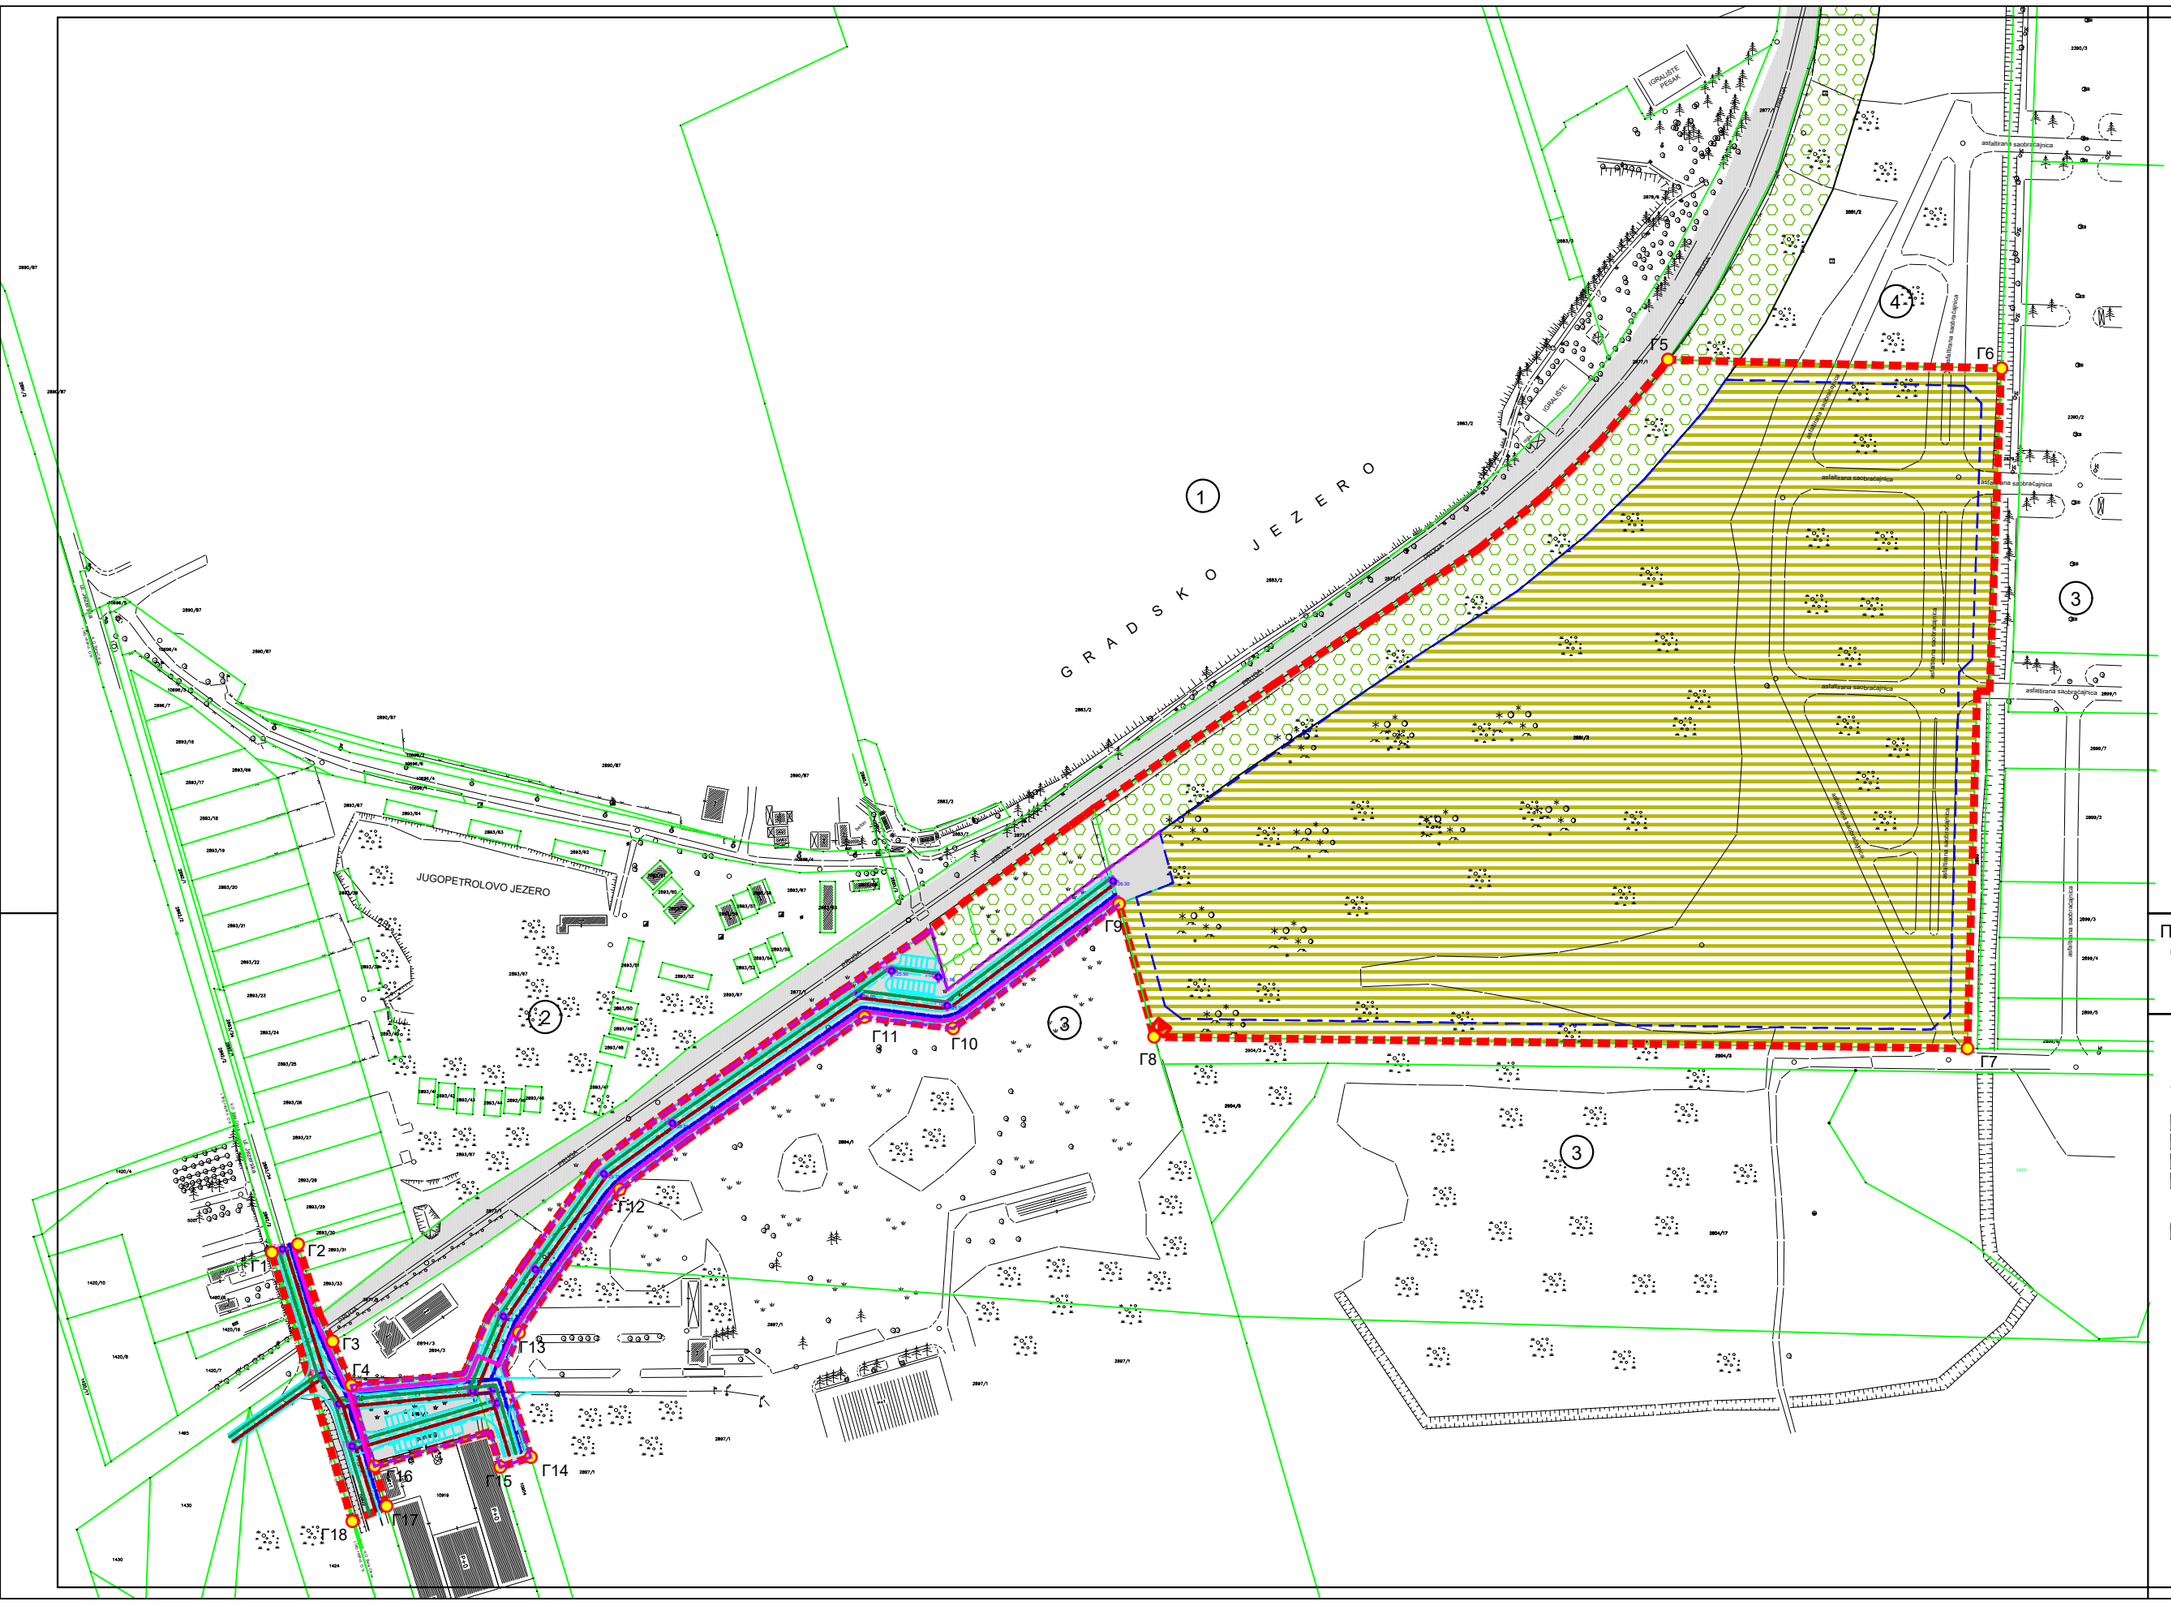

ПЛАН ДЕТАЉНЕ РЕГУЛАЦИЈЕ ТУРИСТИЧКОГ СПОРТСКО-РЕКРЕАТИВНОГ КОМПЛЕКСА У БЛОКУ 20 У НАСЕЉУ БЕЛА ЦРКВА

нацрт плана

ЛЕГЕНДА

- граница обухвата плана
- Г1 - Г12 тачке обухвата плана
- регулациона линија
- грађевинска линија
- постојеће градске саобраћајнице
- планиране саобраћајнице
- заштитно зеленило
- туристичка спортско-рекреативна намена

Контактно подручје

- железничка пруга
- 1 Главно градско језеро
- 2 камп насеље
- 3 комплекс јавних намена (Министарство одбране)
- 4 туристичка спортско-рекреативна намена

Планирана инфраструктура

- електроенергетски вод СН,НН и ЈО
- трафо станица
- телекомуникациони вод
- водовод
- фекална канализација
- атмосферска канализација

ПРАНЧЕВ		Назив плана: ПЛАН ДЕТАЉНЕ РЕГУЛАЦИЈЕ ТУРИСТИЧКОГ СПОРТСКО-РЕКРЕАТИВНОГ КОМПЛЕКСА У БЛОКУ 20 У НАСЕЉУ БЕЛА ЦРКВА	Број: 05-39/2024
		Фаза израде: НАЦРТ	Врста:
			Шифра:
Одговорни урбаниста: Силвера Драгаш дипл.инж.арх.	Пројект:	Назив цртежа: Постојећа и планирана генератална решења мрежа и објеката инфраструктуре са синхрон планом	
Сарадници: Татјана Вуксан дипл.инж.саобр. Марко Марић дипл.инж.арх. Олимпија Радуловић дипл.инж.арх. Петар Петровић дипл.грађ.инж. Бранка Марић дипл.инж.арх.			
Техничка обрада:		Размера: 1 : 1 000	Број цртежа: 5