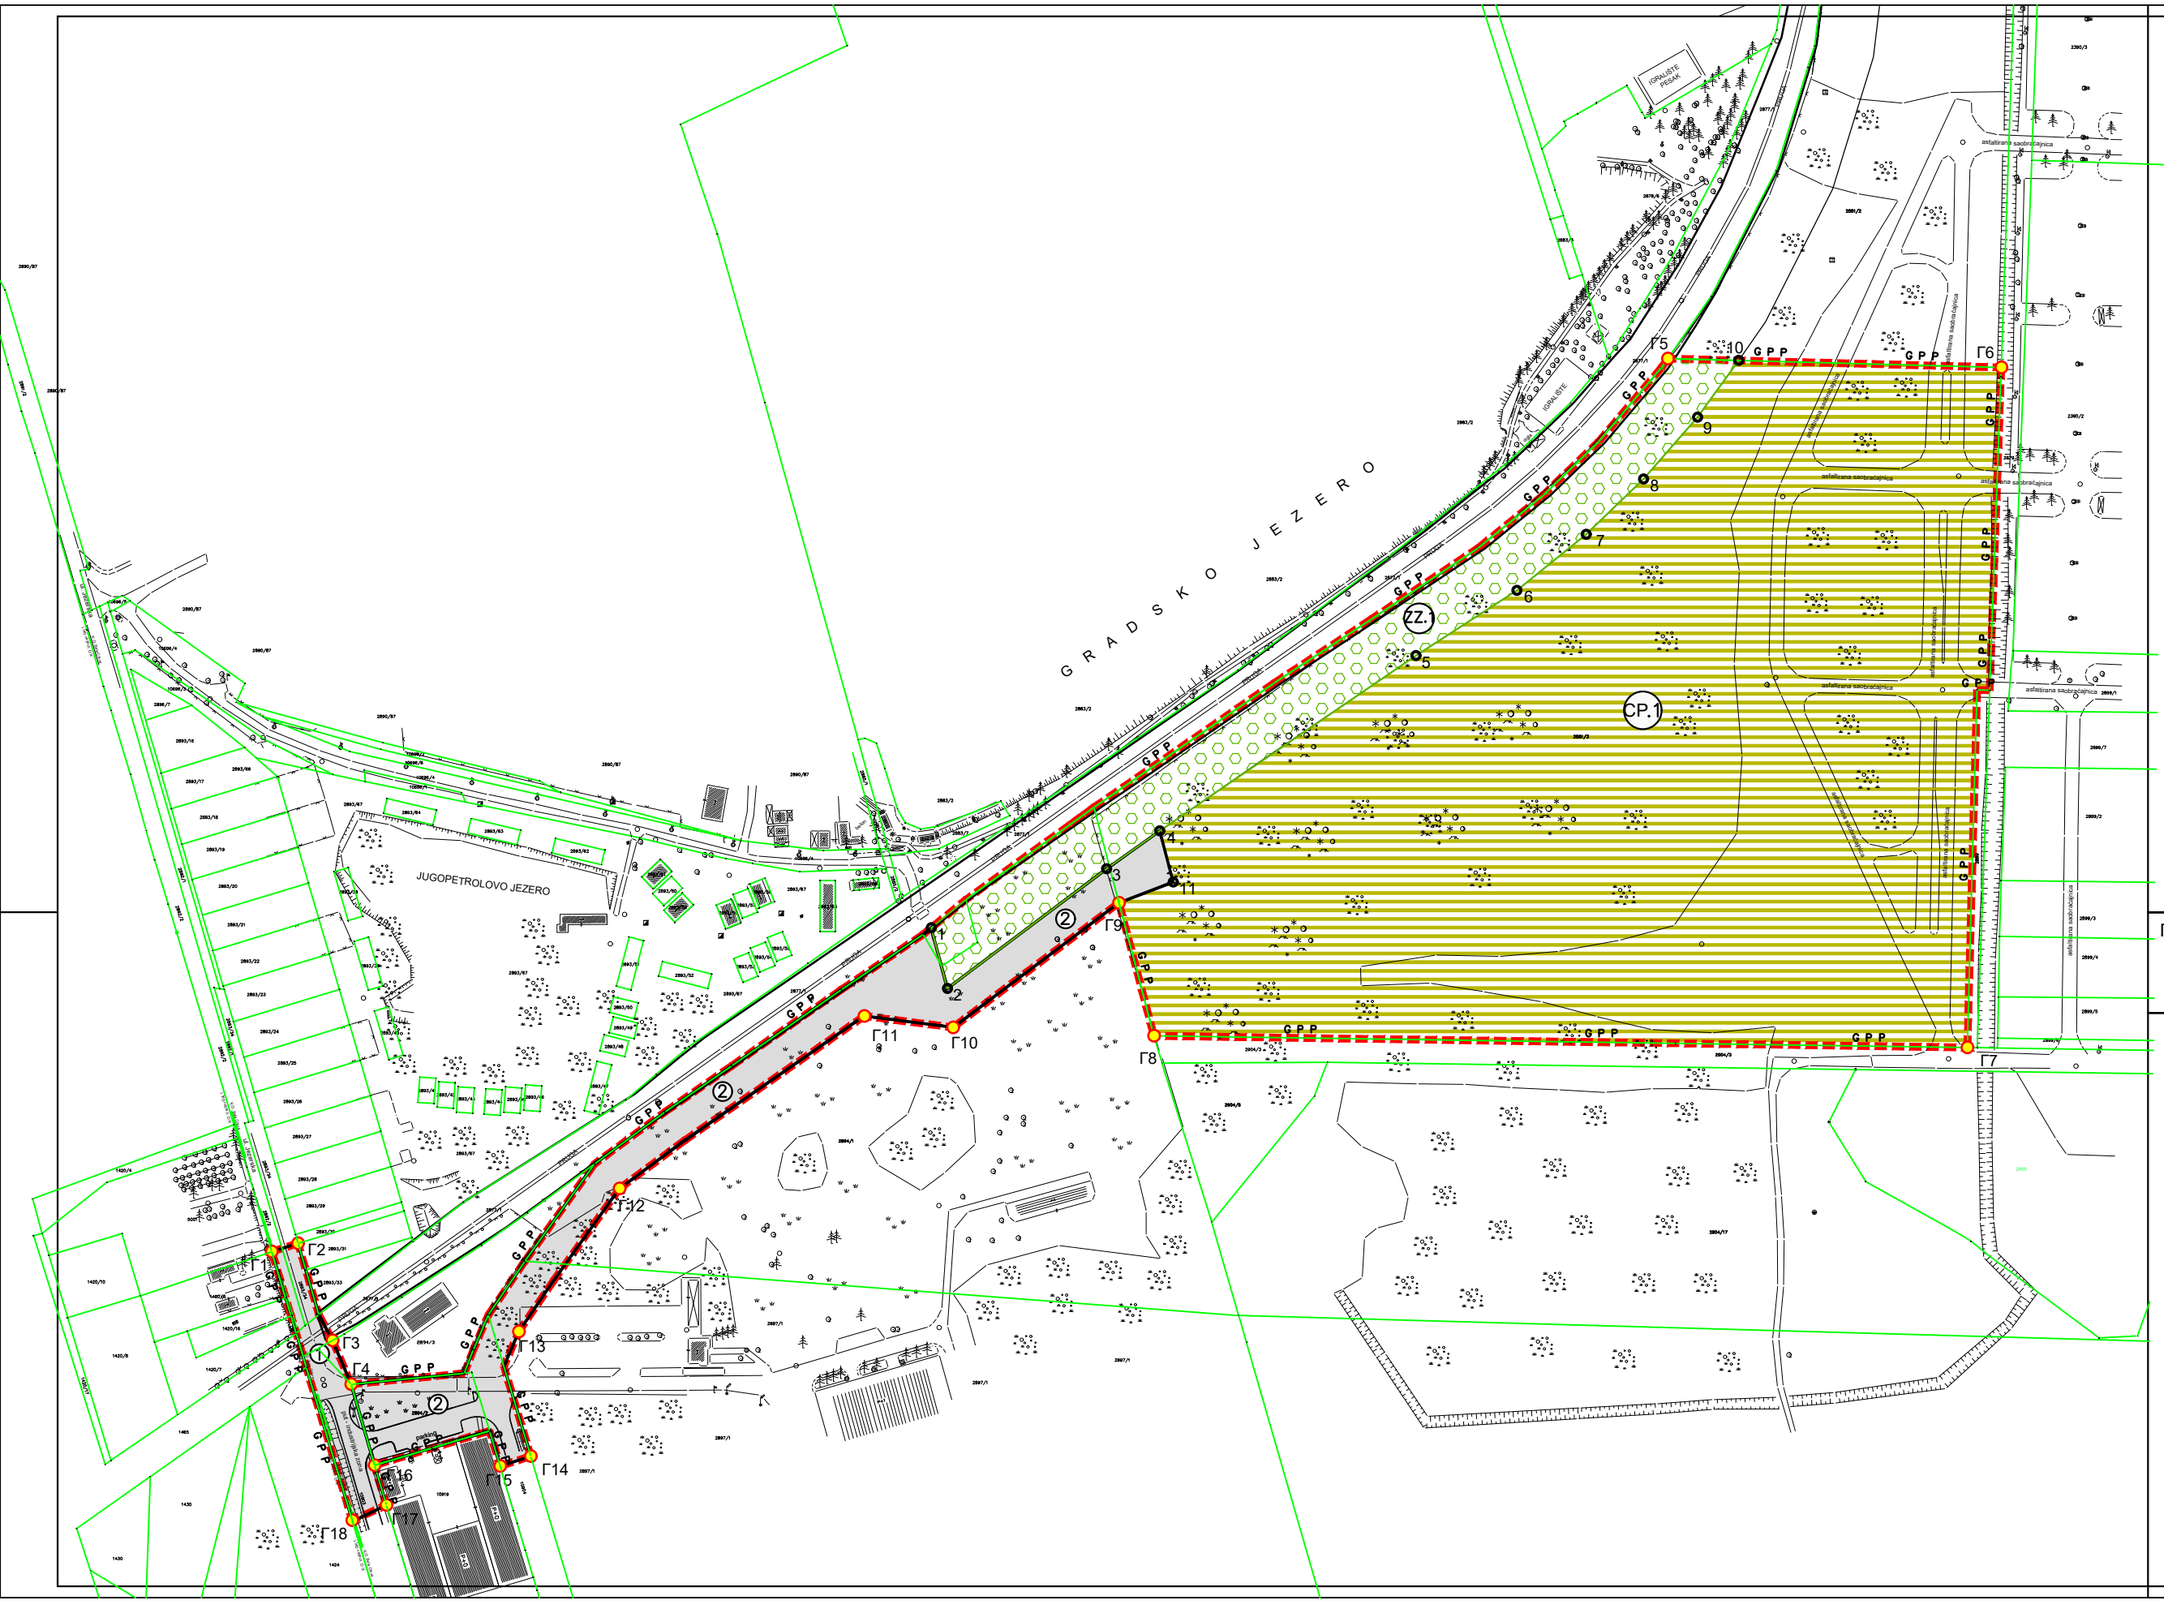

КООРДИНАТЕ ГРАНИЧНИХ ТАЧАКА ПАРЦЕЛА		
Број тачке	Y(m)	X(m)
1	532 166.87	4 971 022.85
2	532 173.89	4 970 996.59
3	532 242.86	4 971 048.40
4	532 265.96	4 971 064.85
5	532 376.91	4 971 140.75
6	532 420.66	4 971 168.98
7	532 450.72	4 971 193.35
8	532 475.58	4 971 217.29
9	532 499.01	4 971 244.09
10	532 516.85	4 971 268.64
11	532 271.78	4 971 042.69

КООРДИНАТЕ ГРАНИЧНИХ ТАЧАКА ОБУХВАТА		
Број тачке	Y(m)	X(m)
Г1	531 881.12	4 970 882.58
Г2	531 892.52	4 970 886.17
Г3	531 907.47	4 970 844.13
Г4	531 915.52	4 970 825.13
Г5	532 486.12	4 971 269.44
Г6	532 630.64	4 971 265.66
Г7	532 615.98	4 970 971.04
Г8	532 263.42	4 970 976.08
Г9	532 248.29	4 971 033.71
Г10	532 176.43	4 970 979.73
Г11	532 137.85	4 970 984.66
Г12	532 031.80	4 970 909.94
Г13	531 988.22	4 970 847.96
Г14	531 993.37	4 970 793.97
Г15	531 980.07	4 970 789.66
Г16	531 925.66	4 970 790.05
Г17	531 930.83	4 970 772.80
Г18	531 916.00	4 970 766.17

ПЛАН ДЕТАЉНЕ РЕГУЛАЦИЈЕ ТУРИСТИЧКОГ СПОРТСКО-РЕКРЕАТИВНОГ КОМПЛЕКСА У БЛОКУ 20 У НАСЕЉУ БЕЛА ЦРКВА

нацрт плана

ЛЕГЕНДА

- граница обухвата плана
- Г1 - Г18 тачке обухвата плана
- 1 - 14 граничне тачке парцела
- Г П П граница постојеће парцеле

ГРАЂЕВИНСКО ЗЕМЉИШТЕ ЈАВНЕ НАМЕНЕ

- 1 2 јавне саобраћајне површине
- ЗЗ.1 заштитно зеленило
- СР.1 туристичка спортско-рекреативна намена

ПЛАНЧЕК		Назив плана: ПЛАН ДЕТАЉНЕ РЕГУЛАЦИЈЕ ТУРИСТИЧКОГ СПОРТСКО-РЕКРЕАТИВНОГ КОМПЛЕКСА У БЛОКУ 20 У НАСЕЉУ БЕЛА ЦРКВА	МРН: 05-39/2024
		Фаза израде: НАЦРТ	Шифра:
Одговорни урбаниста: Сливера Драгаш дипл.грађ.инж.	Нараф:	Назив цртежа: План поделе грађевинског земљишта на јавно и остало	
Планери сарадници: Татјана Вуксан дипл.грађ.инж. Марко Марић дипл.грађ.инж.			
Техничка обрада:		Размера: 1 : 1 000	Број цртежа: 6